


Kellergeschoss _ plan

Nr. Name Datum Skal. Status
 Projekt Ladenlokal "POPUP"
 Klient BAWOAG
 Titel Erdgeschoss _ plan
 © ALL COPYRIGHTS RESERVED
 m 0 1 2 3 4 5
 Alle Dimensionen sind bausseitig zu ueberpruefen

spaceAgent
 Architects and Designers
 London-Heidelberg-Barcelona-Brussels
 spaceAgent Architects Ltd ist eine RIBA Chartered Practice

mail@spaceagent.com
 spaceagent.com
 Ladenlokal "POPUP"
 Hohenzollernstrasse 13
 58095 Hagen
 BAWOAG
 Noeckerstrasse 37f
 44879 Bochum
 Erdgeschoss _ plan

| | |
|-----------------|-----------------------|
| VORABZUG | |
| | 1:100 @A3 1:50 @A1 |
| | 17.3.2019 |
| | lezzi |
| HOH_P01b | |

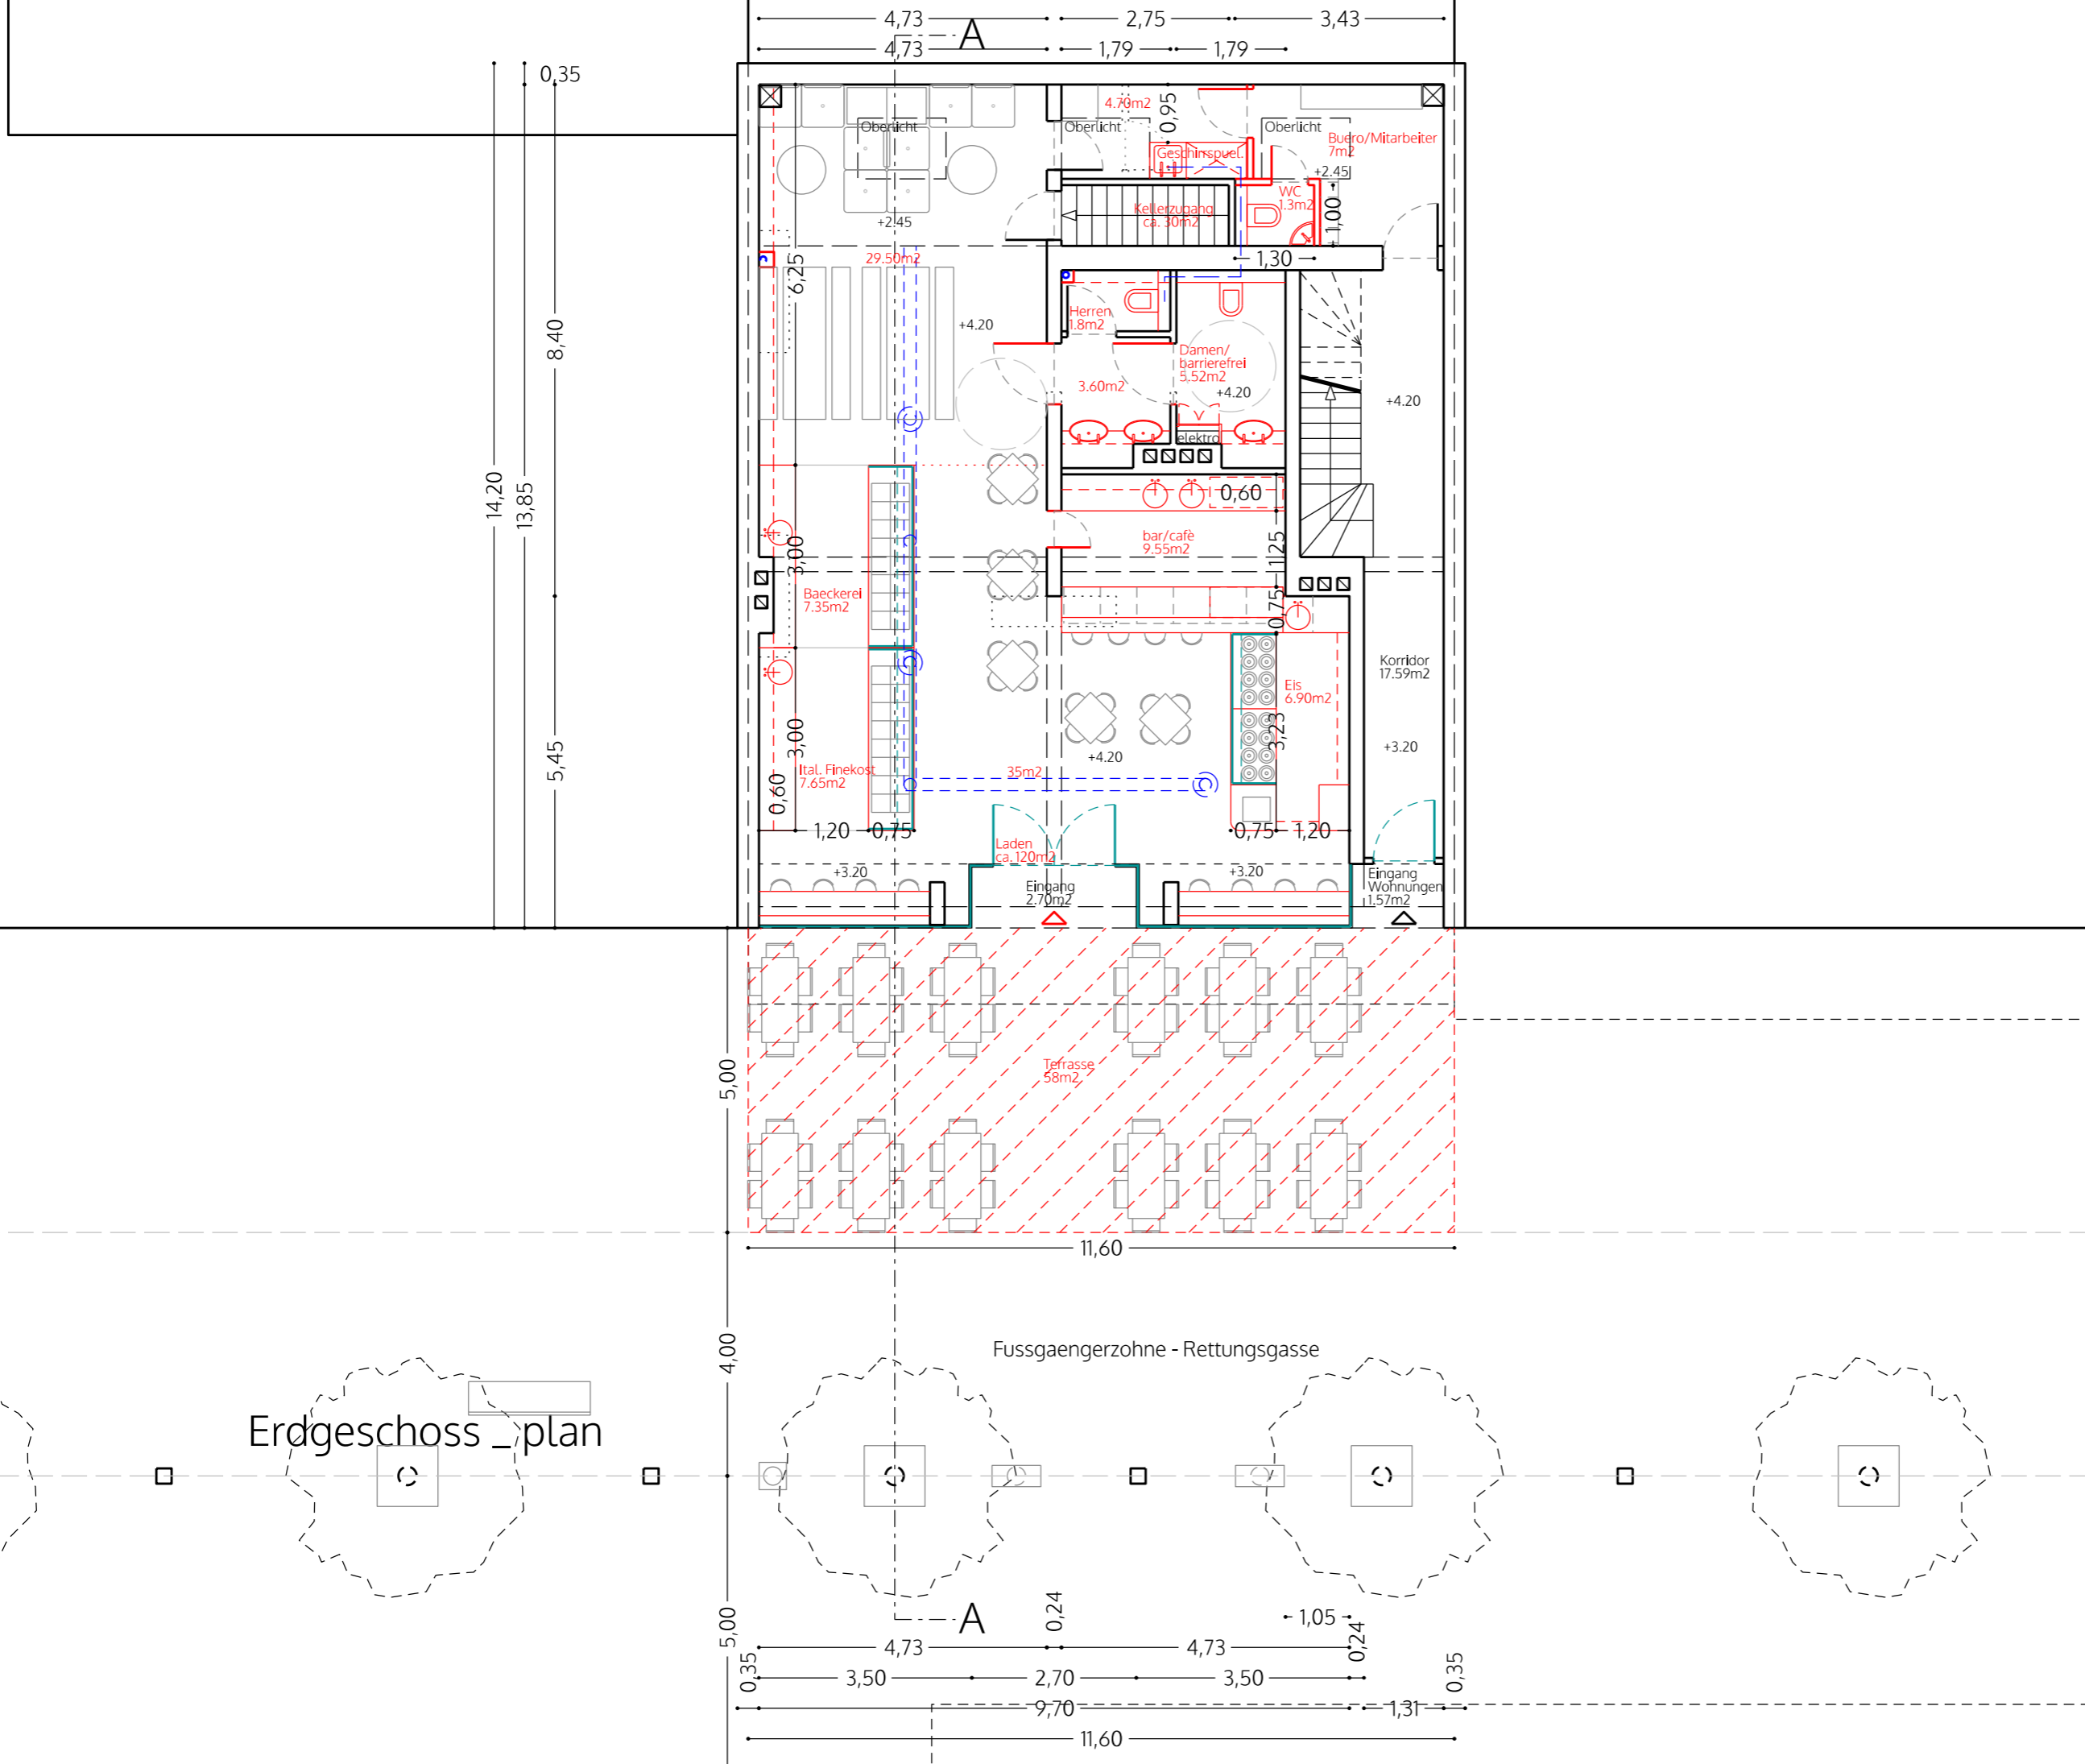

Nr. Name Datum Skal. Status
 Projekt: Ladenlokal "POPUP"
 Klient: BAWOAG
 Titel: Erdgeschoss _ plan
 © ALL COPYRIGHTS RESERVED
 m 0 1 2 3 4 5
 Alle Dimensionen sind bauseitig zu ueberpruefen

spaceAgent
 Architects and Designers
 London-Heidelberg-Barcelona-Brussels
 spaceAgent Architects Ltd ist eine RIBA Chartered Practice
 mail@spaceagent.com
 spaceagent.com

Projekt: Ladenlokal "POPUP"
 Hohenzollernstrasse 13
 58095 Hagen
 Klient: BAWOAG
 Noeckerstrasse 37f
 44879 Bochum

Titel: Erdgeschoss _ plan

| | |
|-----------------|-----------------------|
| VORABZUG | |
| | 1:100 @A3 1:50 @A1 |
| | 17.3.2019 |
| | lezzi |
| HOH_P02b | |



Frontansicht

Nr. Name Datum Skal. Status Titel Klient Projekt © ALL COPYRIGHTS RESERVED m 0 1 2 3 4 5 Alle Dimensionen sind bauseitig zu ueberpruefen


spaceAgent 
 Architects and Designers mail@spaceagent.com
 London-Heidelberg-Barcelona-Brussels spaceagent.com
 spaceAgent Architects Ltd ist eine RIBA Chartered Practice

Ladenlokal "POPUP"
 Hohenzollernstrasse 13
 58095 Hagen

BAWOAG
 Noeckerstrasse 37f
 44879 Bochum

Frontansicht

| | |
|-----------------|-----------------------|
| VORABZUG | |
| | 1:100 @A3 1:50 @A1 |
| | 17.3.2019 |
| | lezzi |
| HOH_P10b | |

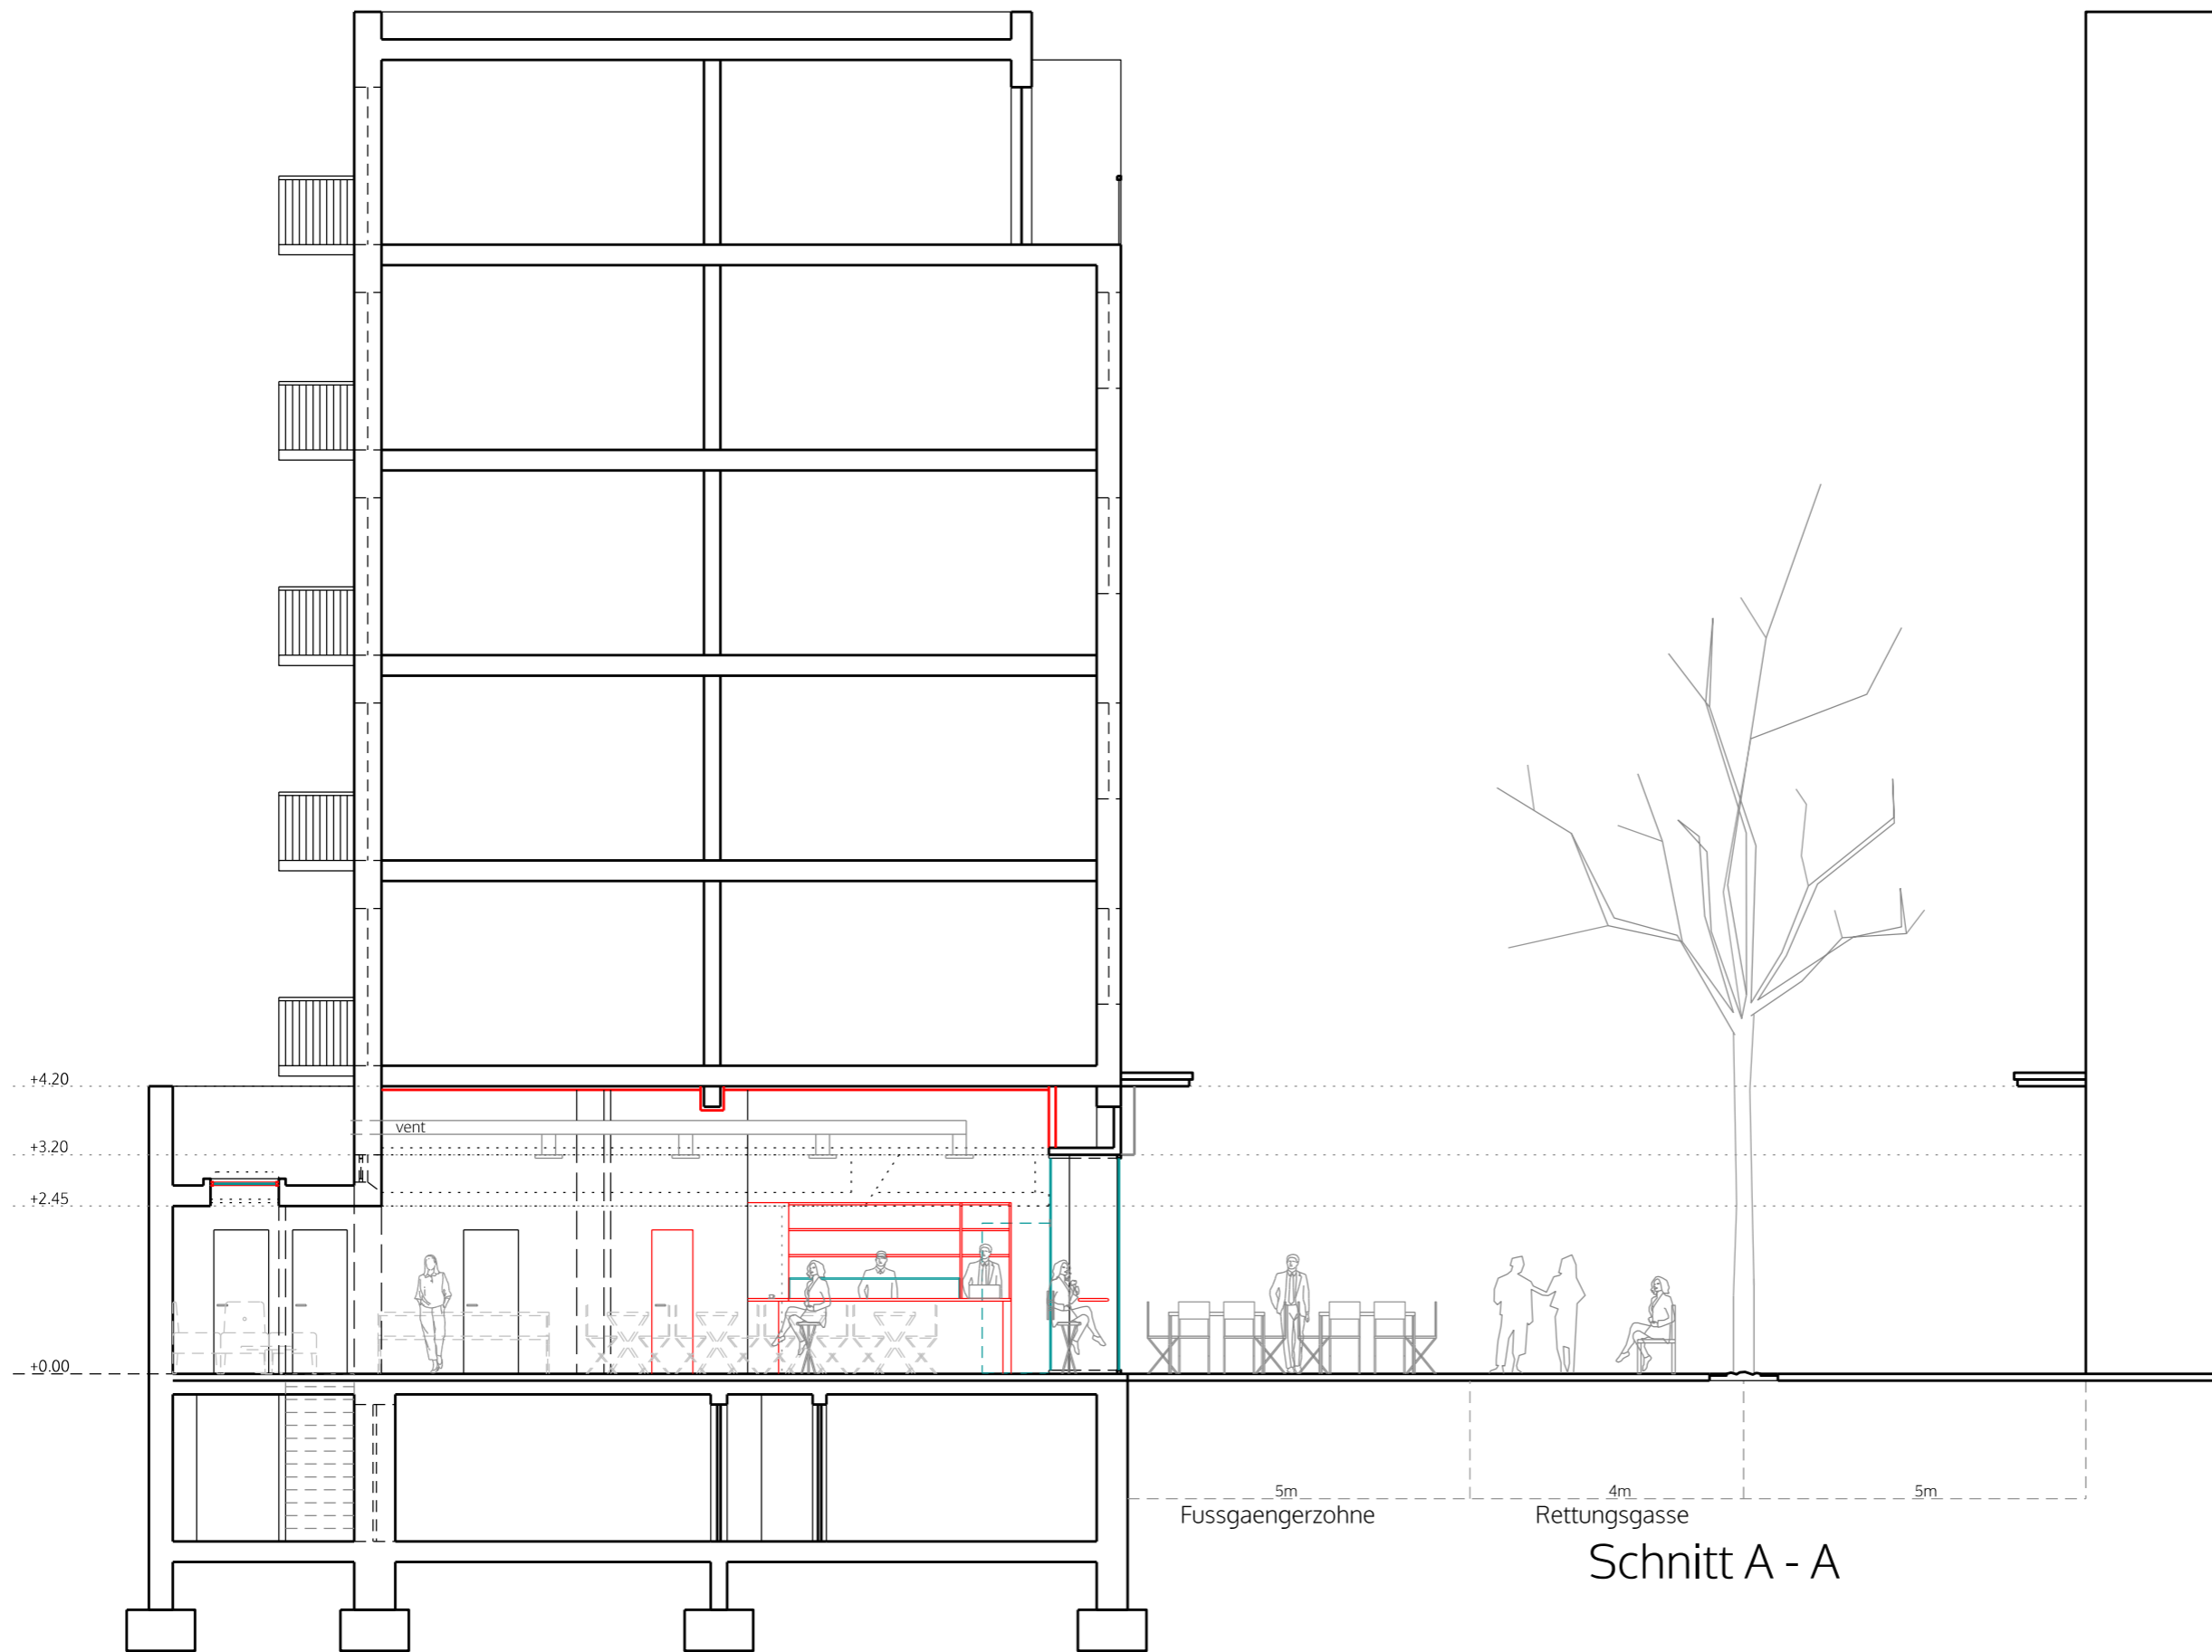

Nr. Name Datum Skal. Status
 Projekt
 Klient
 Titel
 Status
 m 0
 1
 2
 3
 4
 5
 Alle Dimensionen sind bauseitig zu ueberpruefen
 © ALL COPYRIGHTS RESERVED

spaceAgent

Architects and Designers mail@spaceagent.com
 London-Heidelberg-Barcelona-Brussels spaceagent.com
 spaceAgent Architects Ltd ist eine RIBA Chartered Practice

Projekt
 Ladenlokal "POPUP"
 Hohenzollernstrasse 13
 58095 Hagen

Klient
 BAWOAG
 Noeckerstrasse 37f
 44879 Bochum

Titel
 Schnitt A - A

| | |
|-----------------|-----------------------|
| VORABZUG | |
| | 1:100 @A3 1:50 @A1 |
| | 17.3.2019 |
| | lezzi |
| HOH_P11b | |

5m 4m 5m
 Fussgaengerzohne Rettungsgasse

Schnitt A - A