

- LEGEND
- ±0.00 = OK Strassenkrone
  - OKF = Oberkante Fertigfussboden
  - ▼ = Hoehe Bauteil ueber Strassenkrone

Nr. Name Datum Skal. Status  
 Projekt  
 Klient  
 Titel  
 © ALL COPYRIGHTS RESERVED m10

Bauherr .....

Entwurfsverfasser (SMAS GMBH) Architects and Designers  
 London-Heidelberg-Barcelona-Brussels  
 spaceAgent Architects Ltd ist eine RIBA Chartered Practice

spaceAgent

KORPERSCHAFT DES 18265  
 Architekten- und Stadtplanerkammer Heide  
 freigeber  
 PUBLISCHEN RECHTS

Neubau Gewerbehalle  
 Heeder Ring  
 D-25355 Heede

MTB-Treppenlift Service (Behrens)  
 Charlotte-Niese-Weg 6  
 D-25355 Barmstedt

Lageplan

<b>BAUANTRAG</b>	
1:200 @A3	1:100 @A1
29/08/2023	
I.lezzi	
<b>HEE_P00a4</b>	

LAGEPLAN

35/7

Heeder Ring

35/17

ca. 1319m<sup>2</sup>

26.38

Grenze

Hecke  
Zaun  
h=1.50m

FP<sub>10</sub>

P

P

Recycling

Zaun

Zaun

Zufahrt

▼ = +0.00

▼ = +0.15

Hof/Parken  
340m<sup>2</sup>

BP

P

P

P

P

P

5.00

2.92

2.73

5.41

7.86

4.93

4.64

29.22

Zaun  
h=1.50m  
Hecke

Grenze

32.45

20.55

12.80

3.00

6.15

15.20

1.20

1.50

2.20

2.75

2.75


3.20


2.75

5.00

Baugrenze

Baugrenze

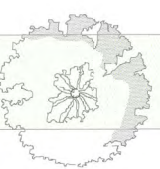

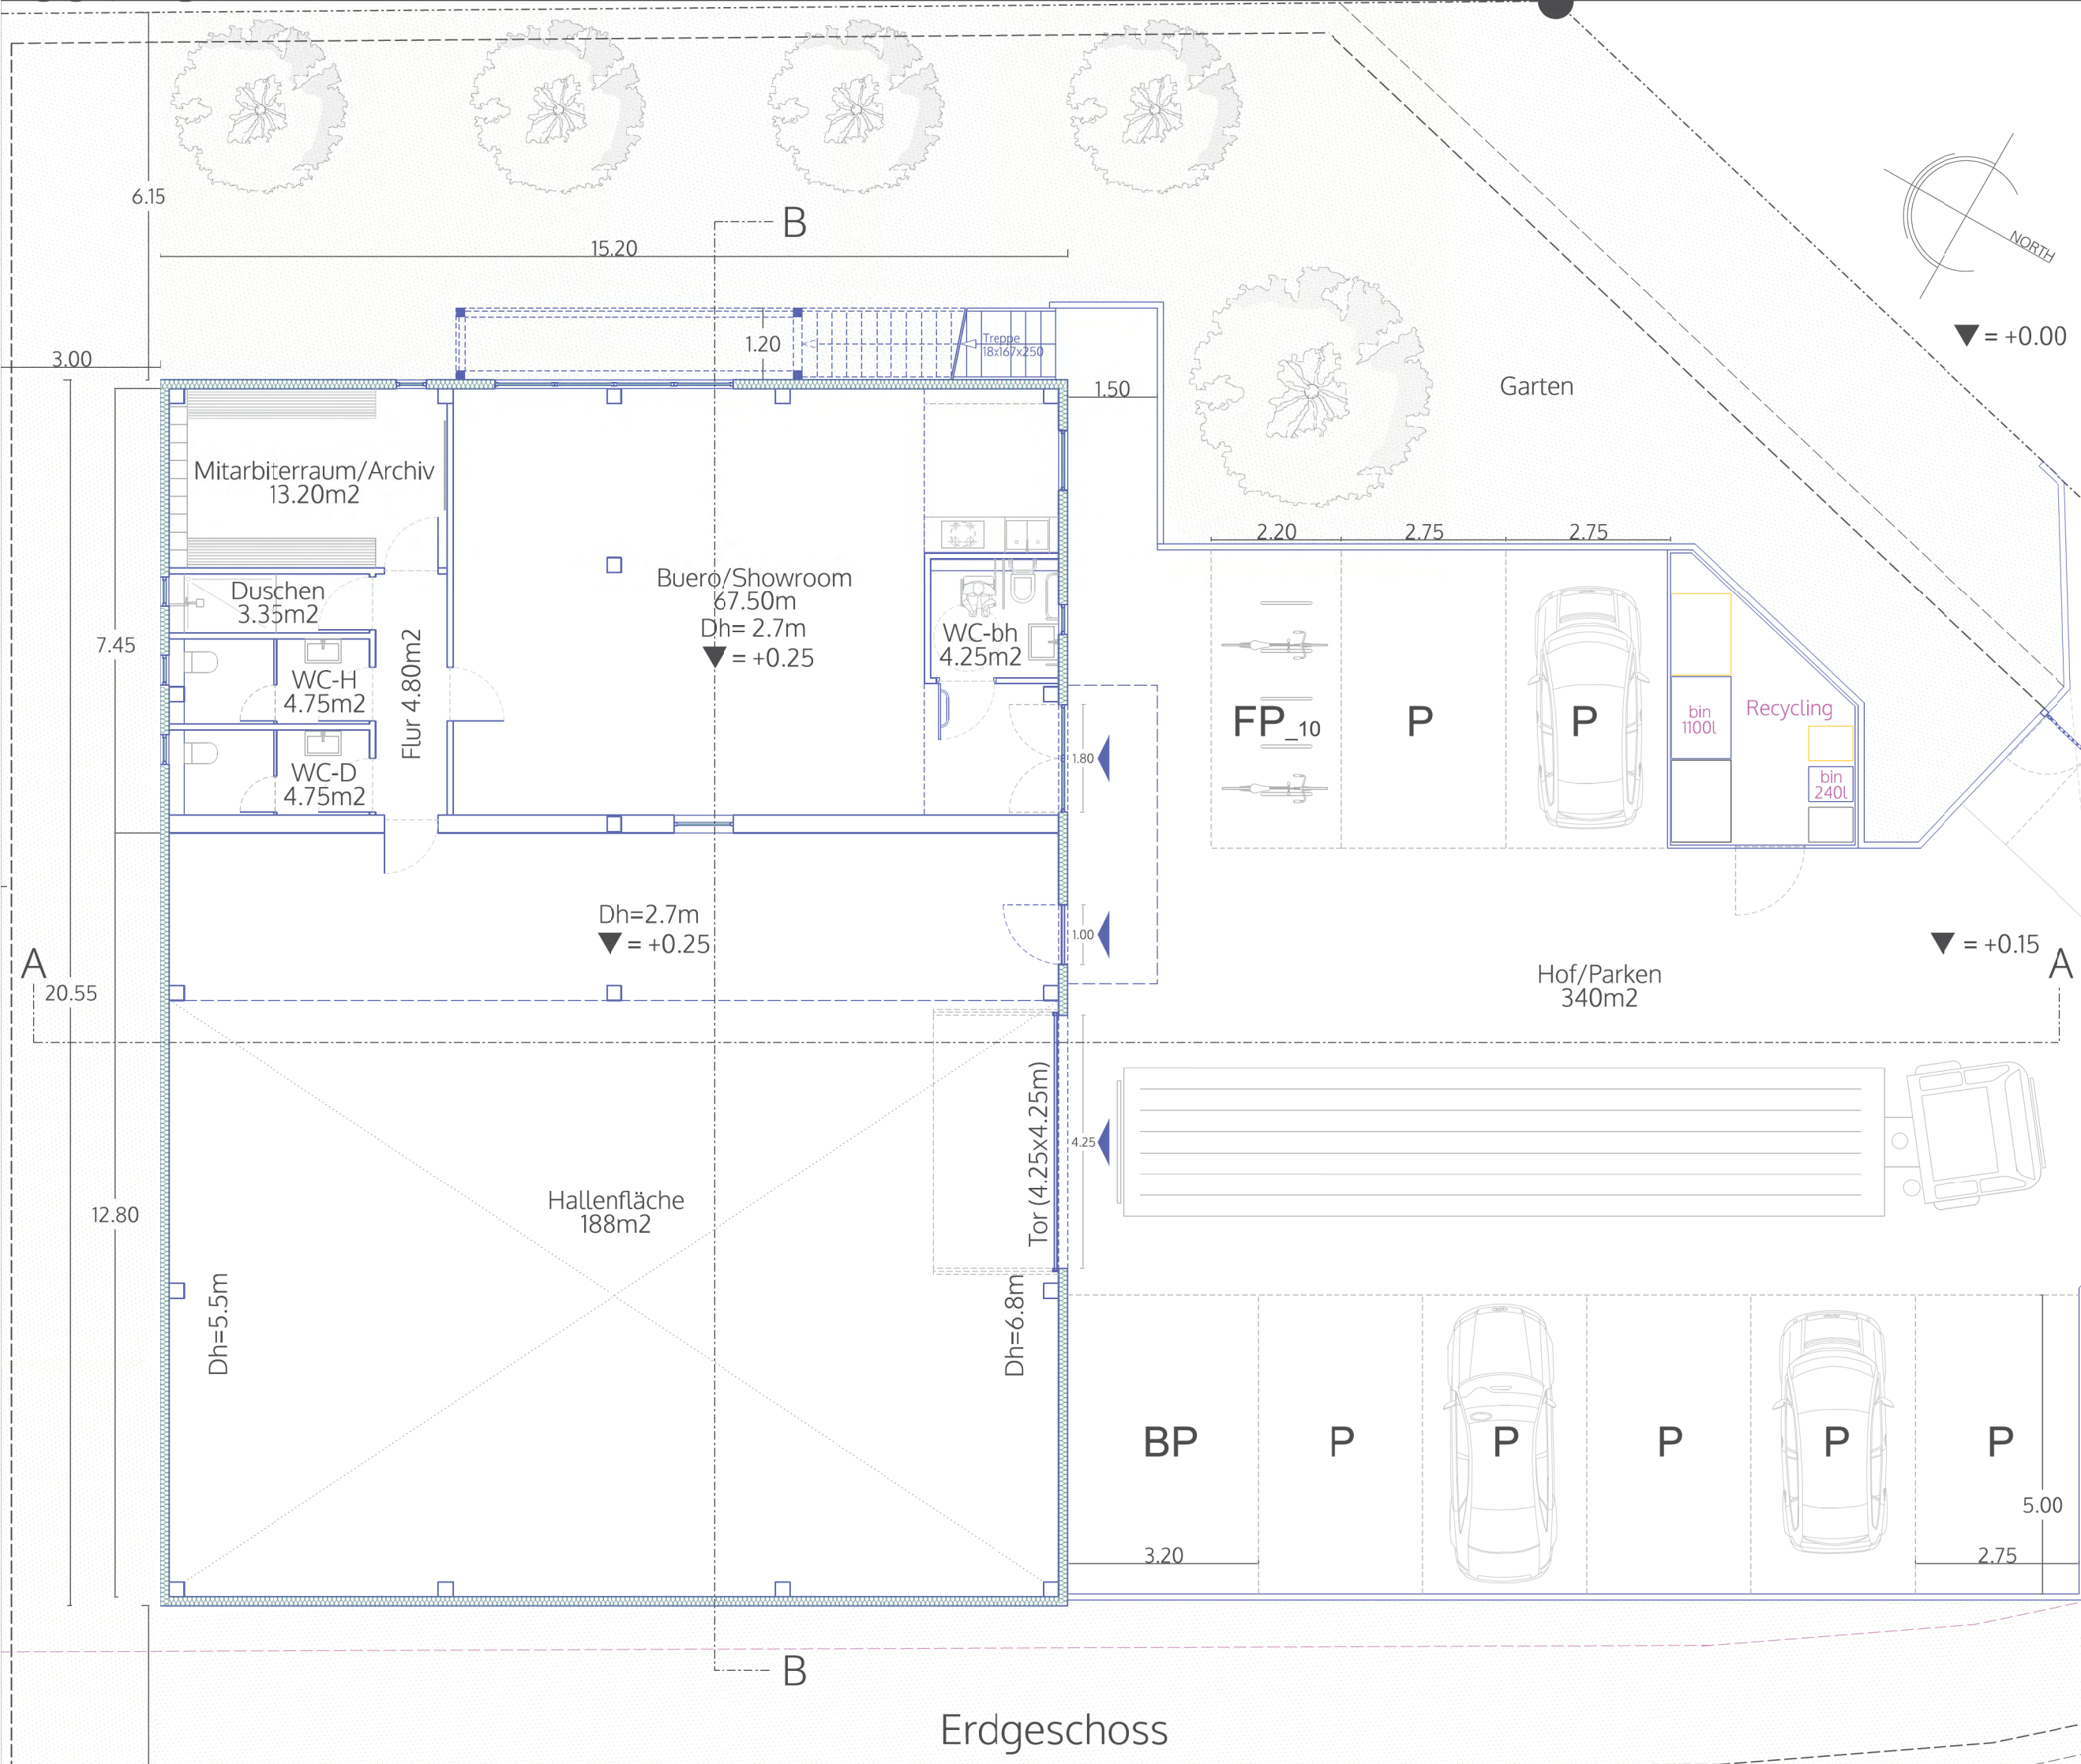

LEGEND  
 ±0.00 = OK Strassenkrone  
 OKF = Oberkante Fertigfussboden  
 ▼ = Hoehe Bauteil ueber Strassenkrone

Nr. Name Datum Skal. Status  
 Projekt  
 Klient  
 Titel  
 © ALL COPYRIGHTS RESERVED  
 m10  
 5  
 4  
 3  
 2  
 1  
 Alle Dimensionen sind bausseitig zu pruefen

Bauherr .....

Entwurfsverfasser (SMAS GmbH)  
 Architects and Designers  
 London-Heidelberg-Barcelona-Brussels  
 spaceAgent Architects Ltd ist eine RIBA Chartered Practice

spaceAgent  
 Architects and Designers  
 London-Heidelberg-Barcelona-Brussels  
 spaceAgent Architects Ltd ist eine RIBA Chartered Practice



KORPERSCHAFT DES  
 18265  
 Architekten- und  
 Stadtplanerkammer Heide  
 freigegeben  
 PUBLIZITÄT  
 PUBLIZITÄT

Projekt  
 Neubau Gewerbehalle  
 Heeder Ring  
 D-25355 Heede


Klient  
 MTB-Treppenlift Service (Behrens)  
 Charlotte-Niese-Weg 6  
 D-25355 Barmstedt

Titel  
 Plan\_Erdgeschoss

<b>BAUANTRAG</b>	
	1:100 @A3 1:50 @A1
	29/08/2023
	I.lezzi
<b>HEE_P01a4</b>	

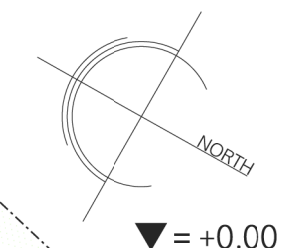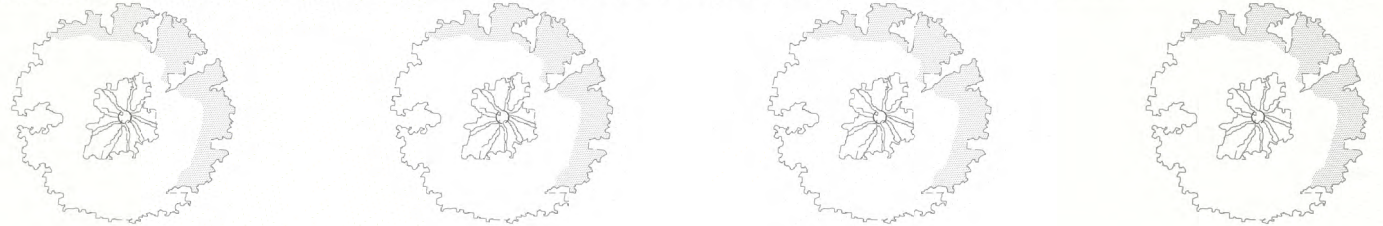

LEGEND  
 ±0.00 = OK Strassenkrone  
 OKF = Oberkante Fertigfussboden  
 ▼ = Hoehe Bauteil ueber Strassenkrone

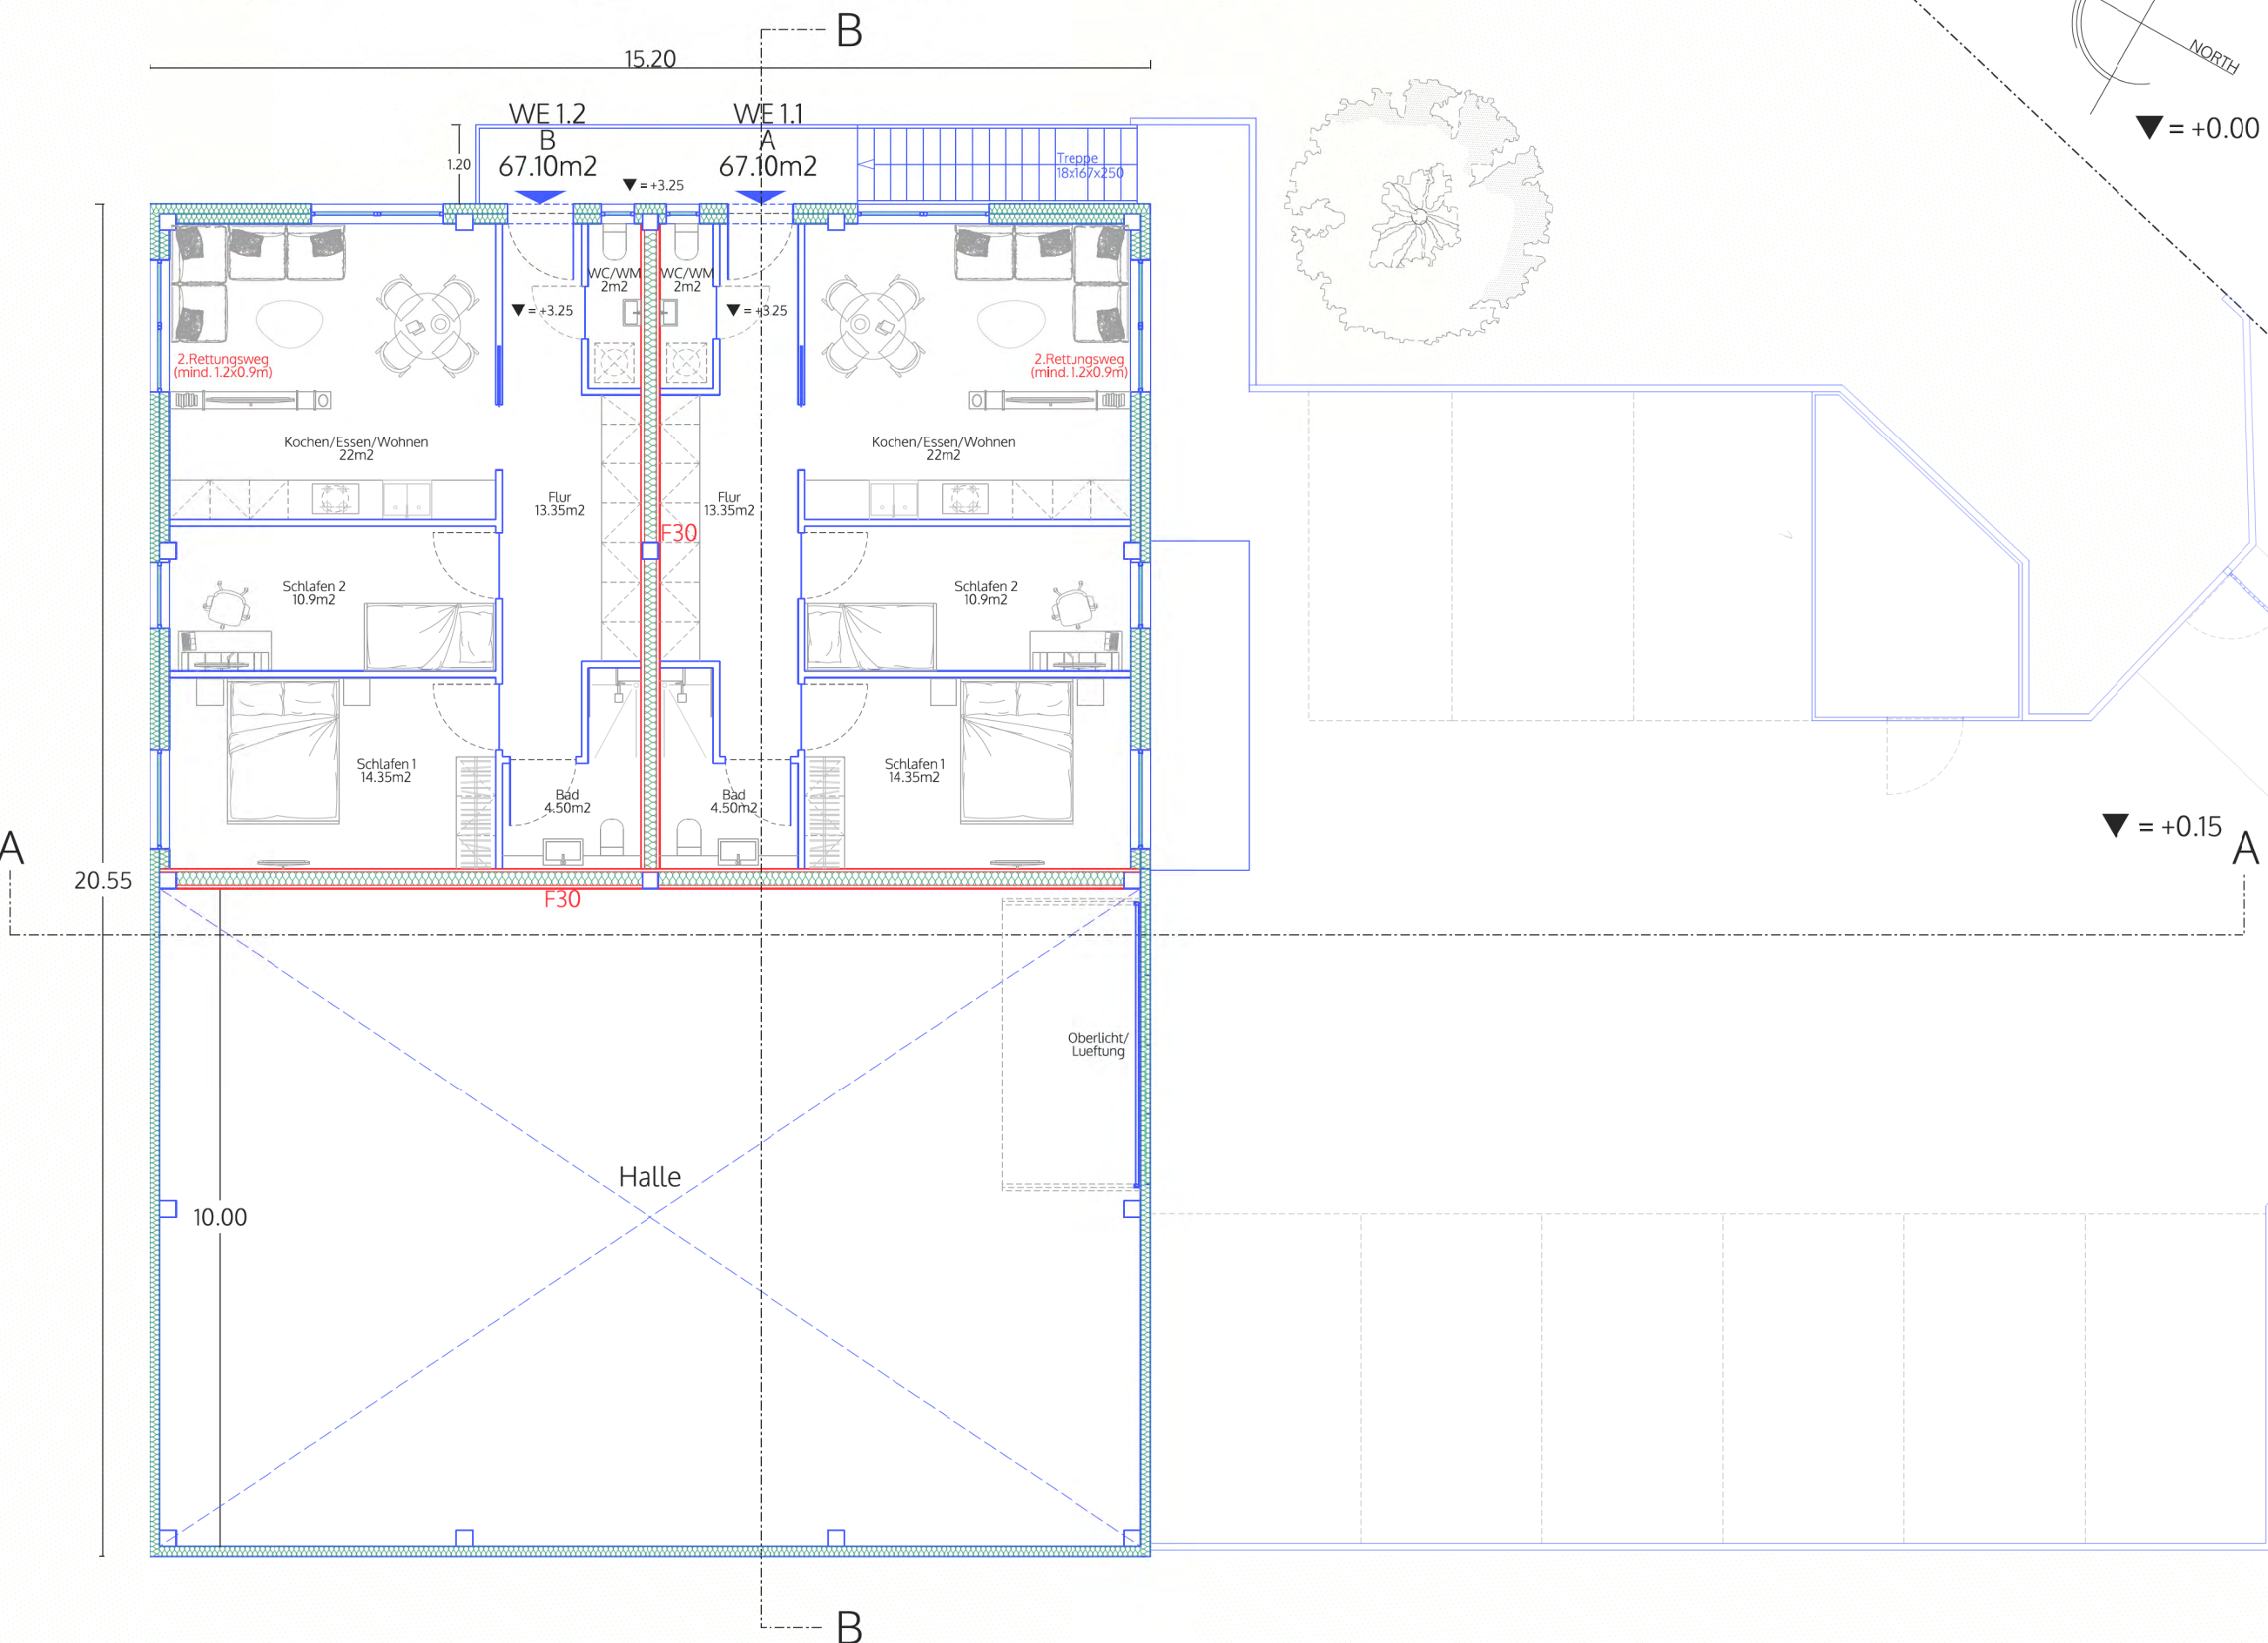

Nr. Name Datum Skal. Status  
 Projekt  
 Klient  
 Titel  
 © ALL COPYRIGHTS RESERVED  
 m 0  
 1  
 2  
 3  
 4  
 5  
 Alle Dimensionen sind bausseitig zu prüfen

Bauherr .....

Entwurfsverfasser (SMAS GmbH)  
 Architects and Designers  
 London-Heidelberg-Barcelona-Brussels  
 spaceAgent Architects Ltd ist eine RIBA Chartered Practice

spaceAgent  
 mail@spaceagent.com  
 spaceagent.com

Architekten- und Stadtplanerkammer Heide  
 18265  
 KÖRPERSCHAFT DES  
 18265  
 freigeber  
 WIRTSCHAFTSRECHTLICHEN RECHTS


Projekt: Neubau Gewerbehalle  
 Heeder Ring  
 D-25355 Heede

Klient: MTB-Treppenlift Service (Behrens)  
 Charlotte-Niese-Weg 6  
 D-25355 Barmstedt

Titel: Plan\_Obergeschoss

<b>BAUANTRAG</b>	
	1:100 @A3 1:50 @A1
	29/08/2023
	I.lezzi
<b>HEE_P02a4</b>	

Obergeschoss

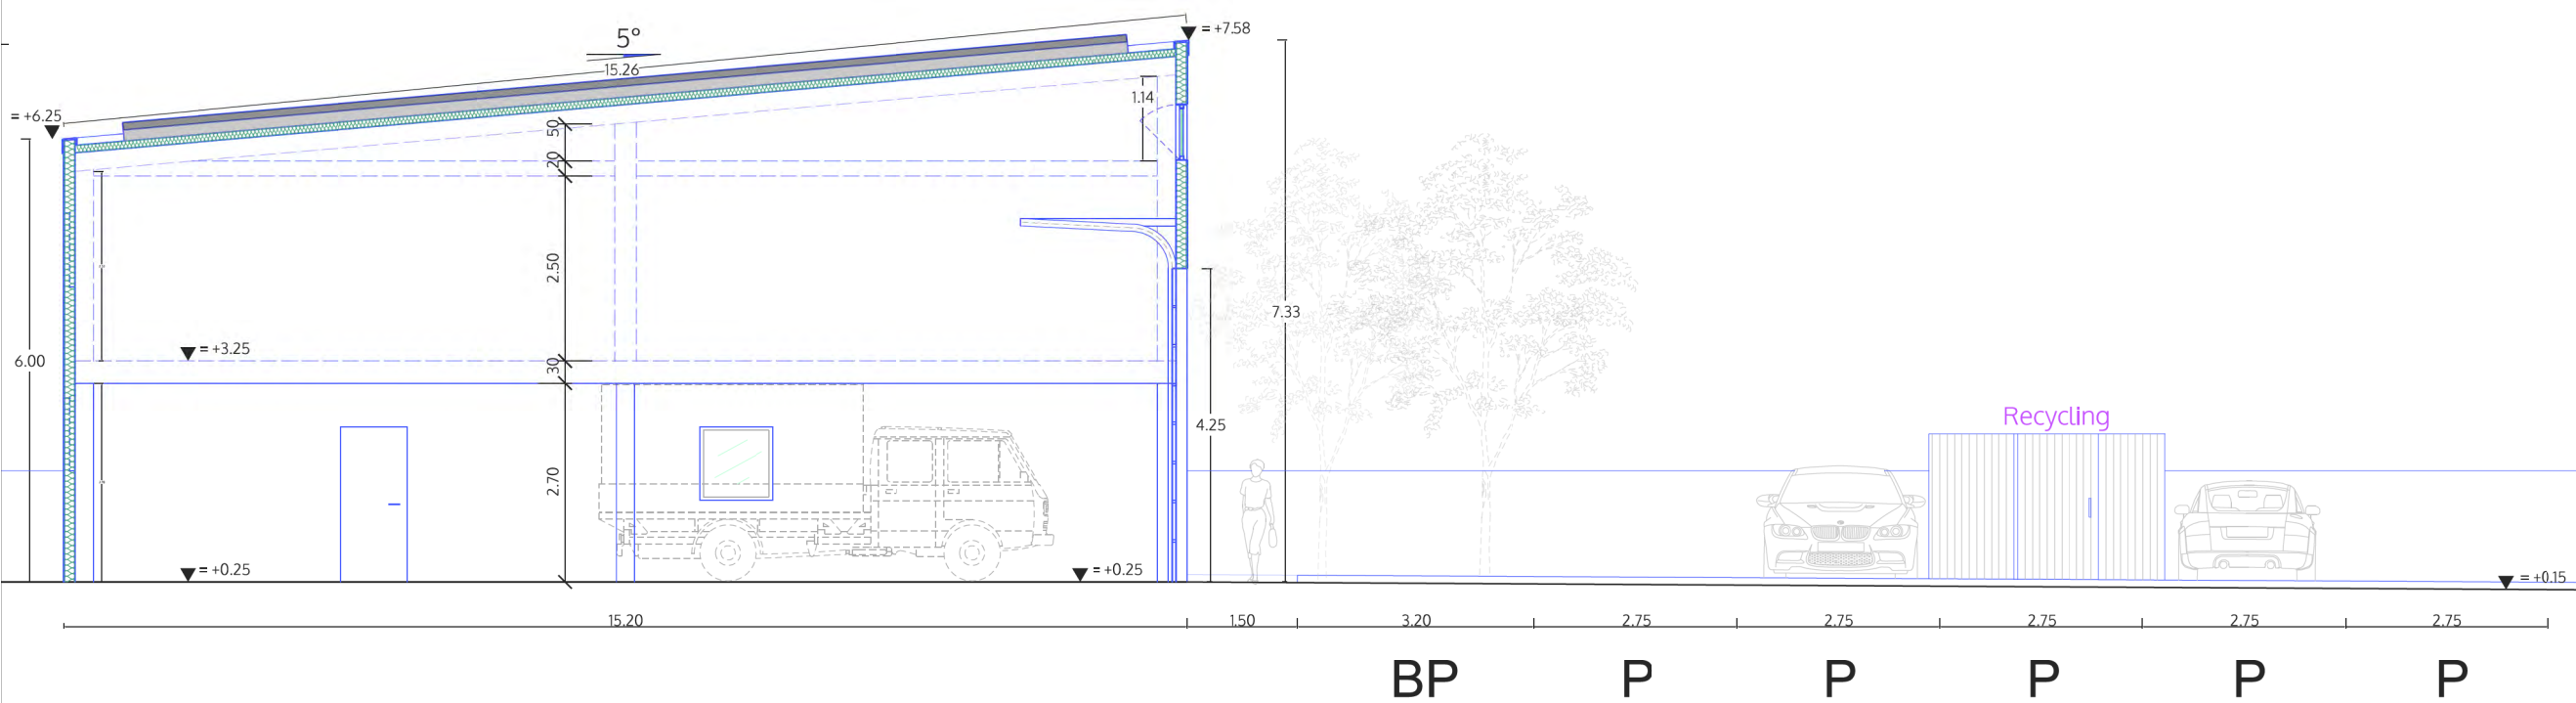

Schnitt A-A

Nr. Name Datum Skal. Status Titel Klient Projekt Bauherr

LEGEND  
 ±0.00 = OK Strassenkrone  
 OKF = Oberkante Fertigfussboden  
 ▼ = Hoehe Bauteil ueber Strassenkrone


Bauherr .....  
 Entwurfsverfasser (SMAS GmbH)  
 Architects and Designers  
 London-Heidelberg-Barcelona-Brussels  
 spaceAgent Architects Ltd ist eine RIBA Chartered Practice

Neubau Gewerbehalle  
 Heeder Ring  
 D-25355 Heede  
 MTB-Treppenlift Service (Behrens)  
 Charlotte-Niese-Weg 6  
 D-25355 Barmstedt  
 Schnitt A-A

<b>BAUANTRAG</b>	
	1:100 @A3 1:50 @A1
	29/08/2023
	I.lezzi
<b>HEE_P03a4</b>	

LEGEND  
 ±0.00 = OK Strassenkrone  
 OKF = Oberkante Fertigfussboden  
 ▼ = Hoehe Bauteil ueber Strassenkrone

Nr. Name Datum Skal. Status  
 Titel  
 Klient  
 Projekt  
 © ALL COPYRIGHTS RESERVED  
 m | 0 1 2 3 4 5  
 Alle Dimensionen sind bausseitig zu pruefen

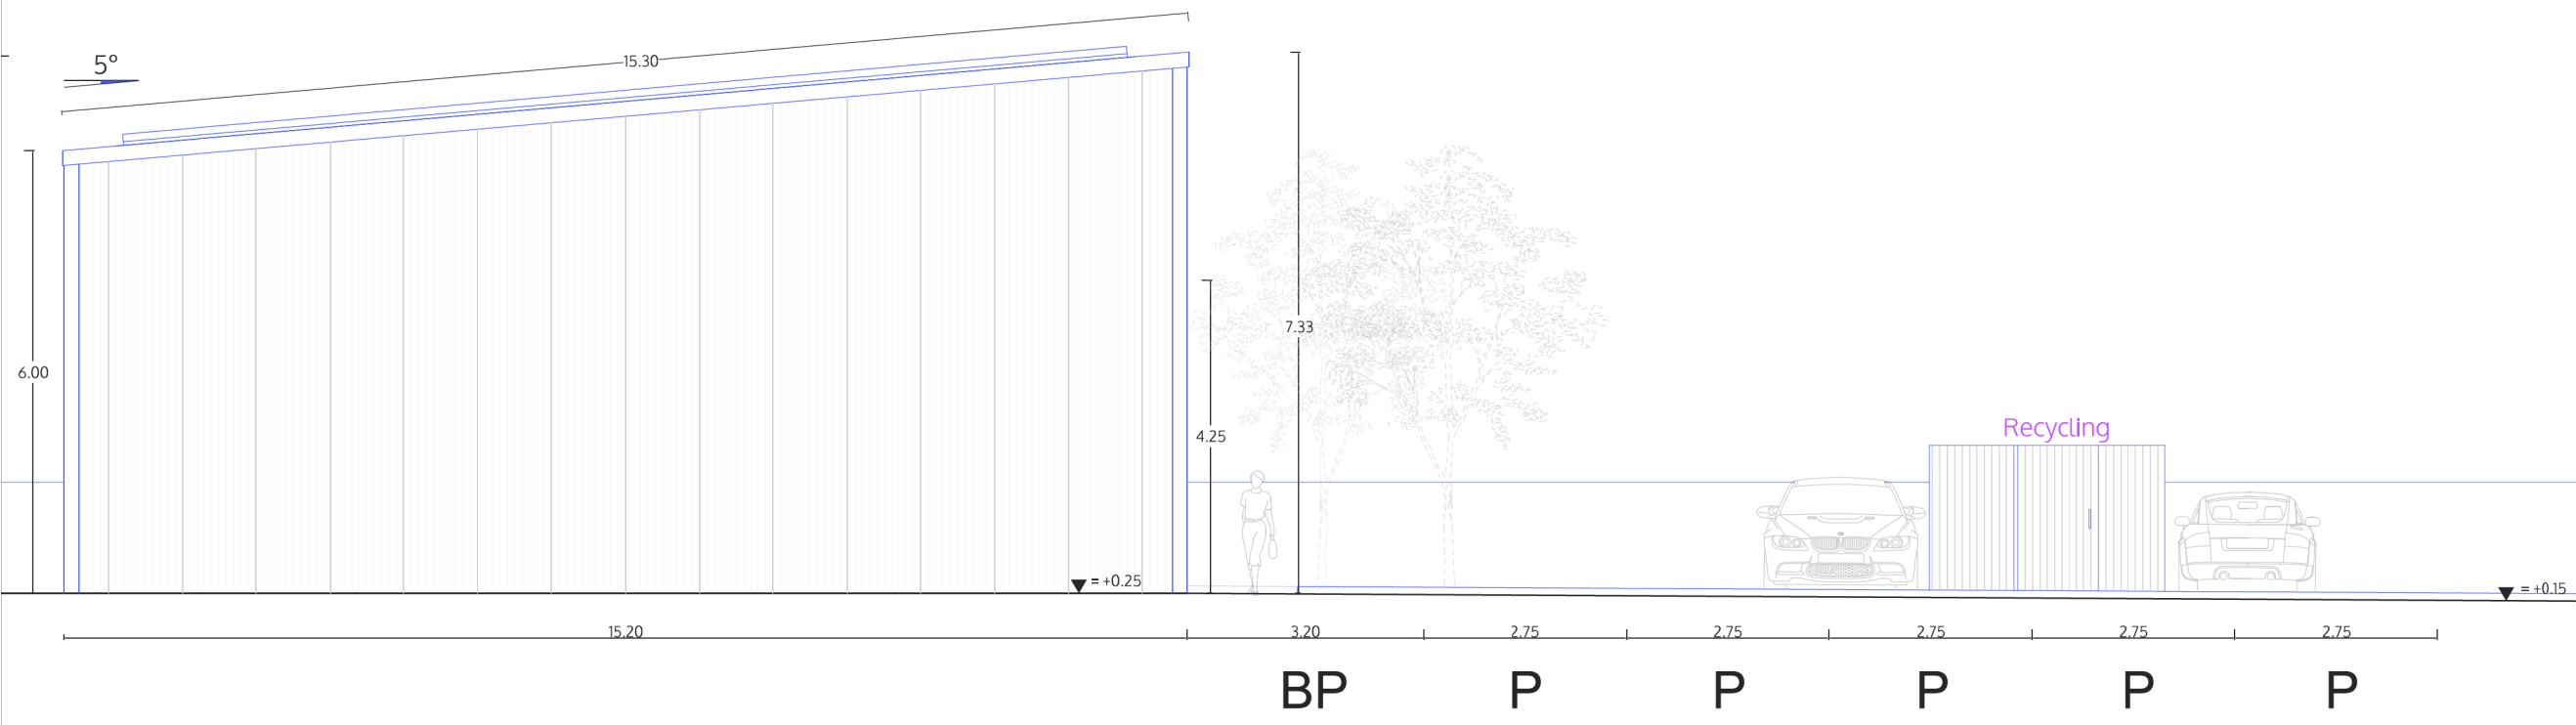

Seitenansicht \_ Sueden-Osten

Bauherr .....

Entwurfverfasser (sMAS GmbH)  
 Architects and Designers  
 London-Heidelberg-Barcelona-Brussels  
 spaceAgent Architects Ltd ist eine RIBA Chartered Practice

spaceAgent  
 Architects and Designers  
 London-Heidelberg-Barcelona-Brussels  
 spaceAgent Architects Ltd ist eine RIBA Chartered Practice


KORPERSCHAFT DES  
 18265  
 Architekten- und  
 Stadtplaner-Kammer  
 Heide

Projekt Neubau Gewerbehalle  
 Heeder Ring  
 D-25355 Heede

Klient MTB-Treppenlift Service (Behrens)  
 Charlotte-Niese-Weg 6  
 D-25355 Barmstedt

Titel Seitenansicht \_ Sueden-Osten

<b>BAUANTRAG</b>	
	1:100 @A3 1:50 @A1
	29/08/2023
	I.lezzi
<b>HEE_P04a4</b>	

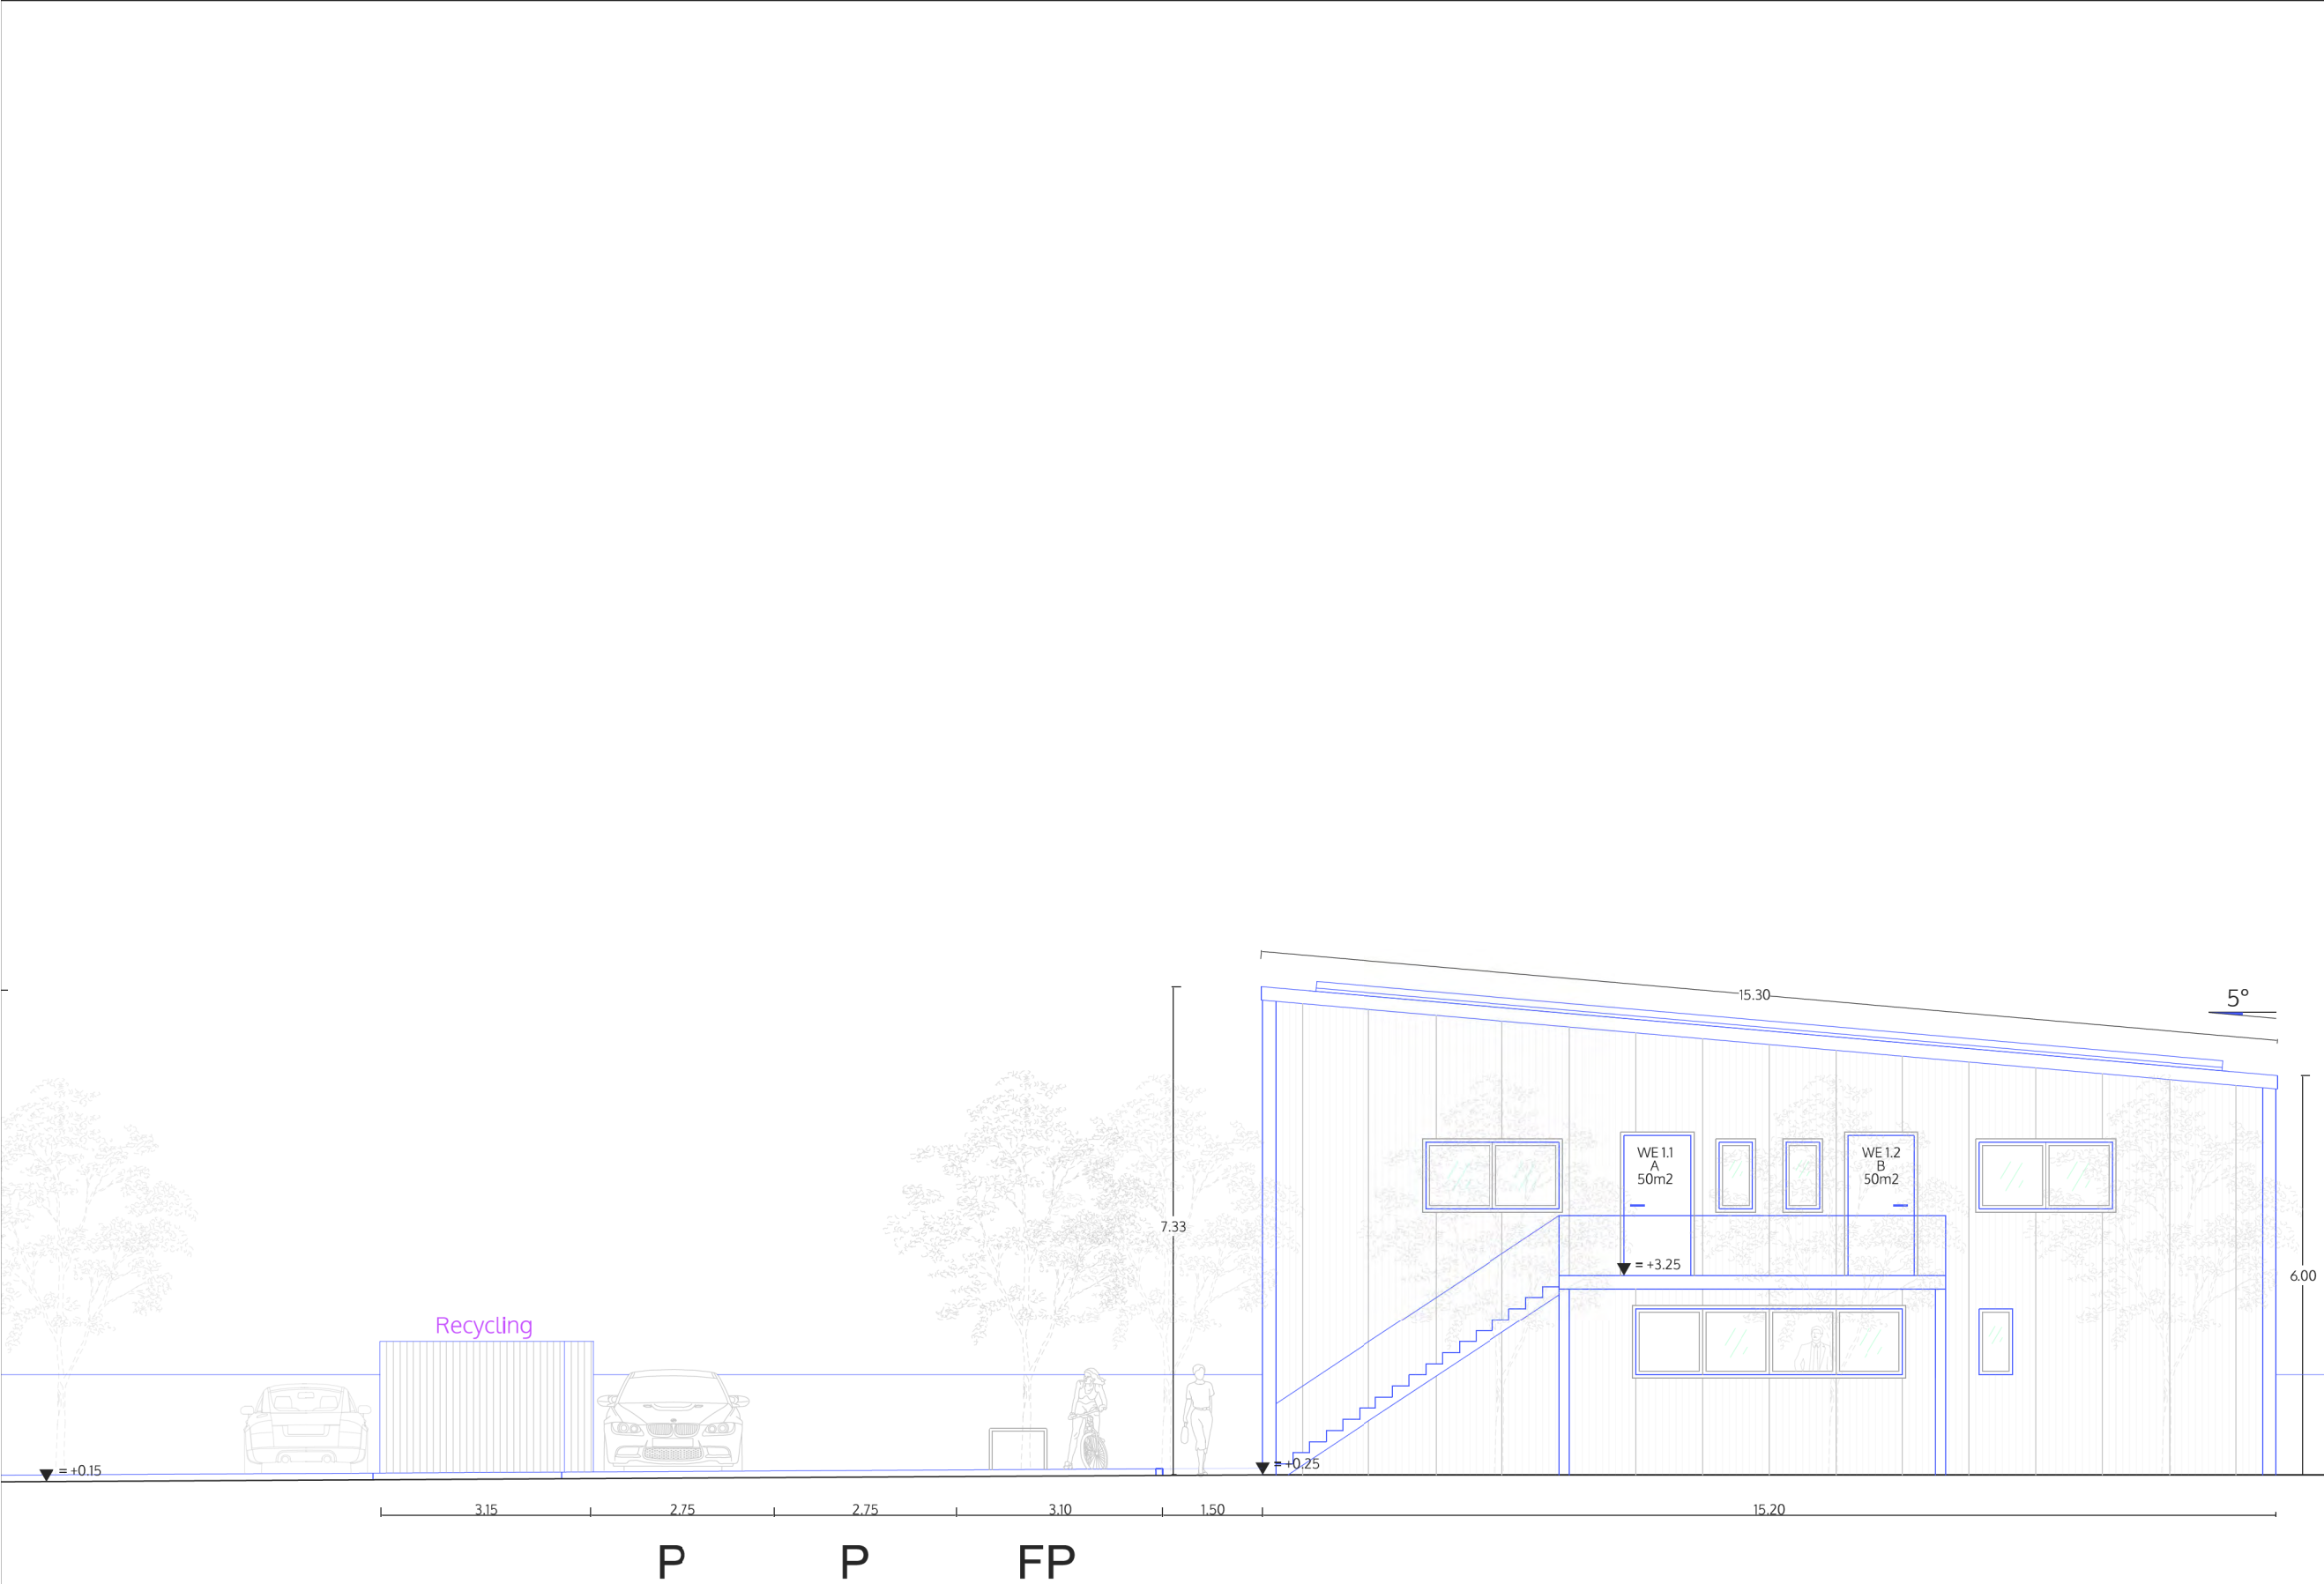

Seitenansicht \_ Norden-Westen

Nr. Name Datum Skal. Status  
 Projekt  
 Klient  
 Titel  
 © ALL COPYRIGHTS RESERVED  
 m 0  
 1  
 2  
 3  
 4  
 5  
 Alle Dimensionen sind bauseitig zu prüfen

- LEGEND
- ±0.00 = OK Strassenkrone
  - OKF = Oberkante Fertigfussboden
  - ▼ = Hoehe Bauteil ueber Strassenkrone

Bauherr .....

Entwurfsverfasser (SMAS GmbH)

**spaceAgent**

Architects and Designers  
 London-Heidelberg-Barcelona-Brussels  
 spaceAgent Architects Ltd ist eine RIBA Chartered Practice

Architekten- und Stadtplanerkammer, Hepp...

KORPERSCHAFT DES 18265

ENTWURFSRECHT


Projekt Neubau Gewerbehalle  
 Heeder Ring  
 D-25355 Heede

Klient MTB-Treppenlift Service (Behrens)  
 Charlotte-Niese-Weg 6  
 D-25355 Barmstedt

Titel Seitenansicht \_ Norden-Westen

<b>BAUANTRAG</b>	
	1:100 @A3 1:50 @A1
	29/08/2023
	I.lezzi
<b>HEE_P05a4</b>	

LEGEND  
 ±0.00 = OK Strassenkrone  
 OKF = Oberkante Fertigfussboden  
 ▼ = Hoehe Bauteil ueber Strassenkrone

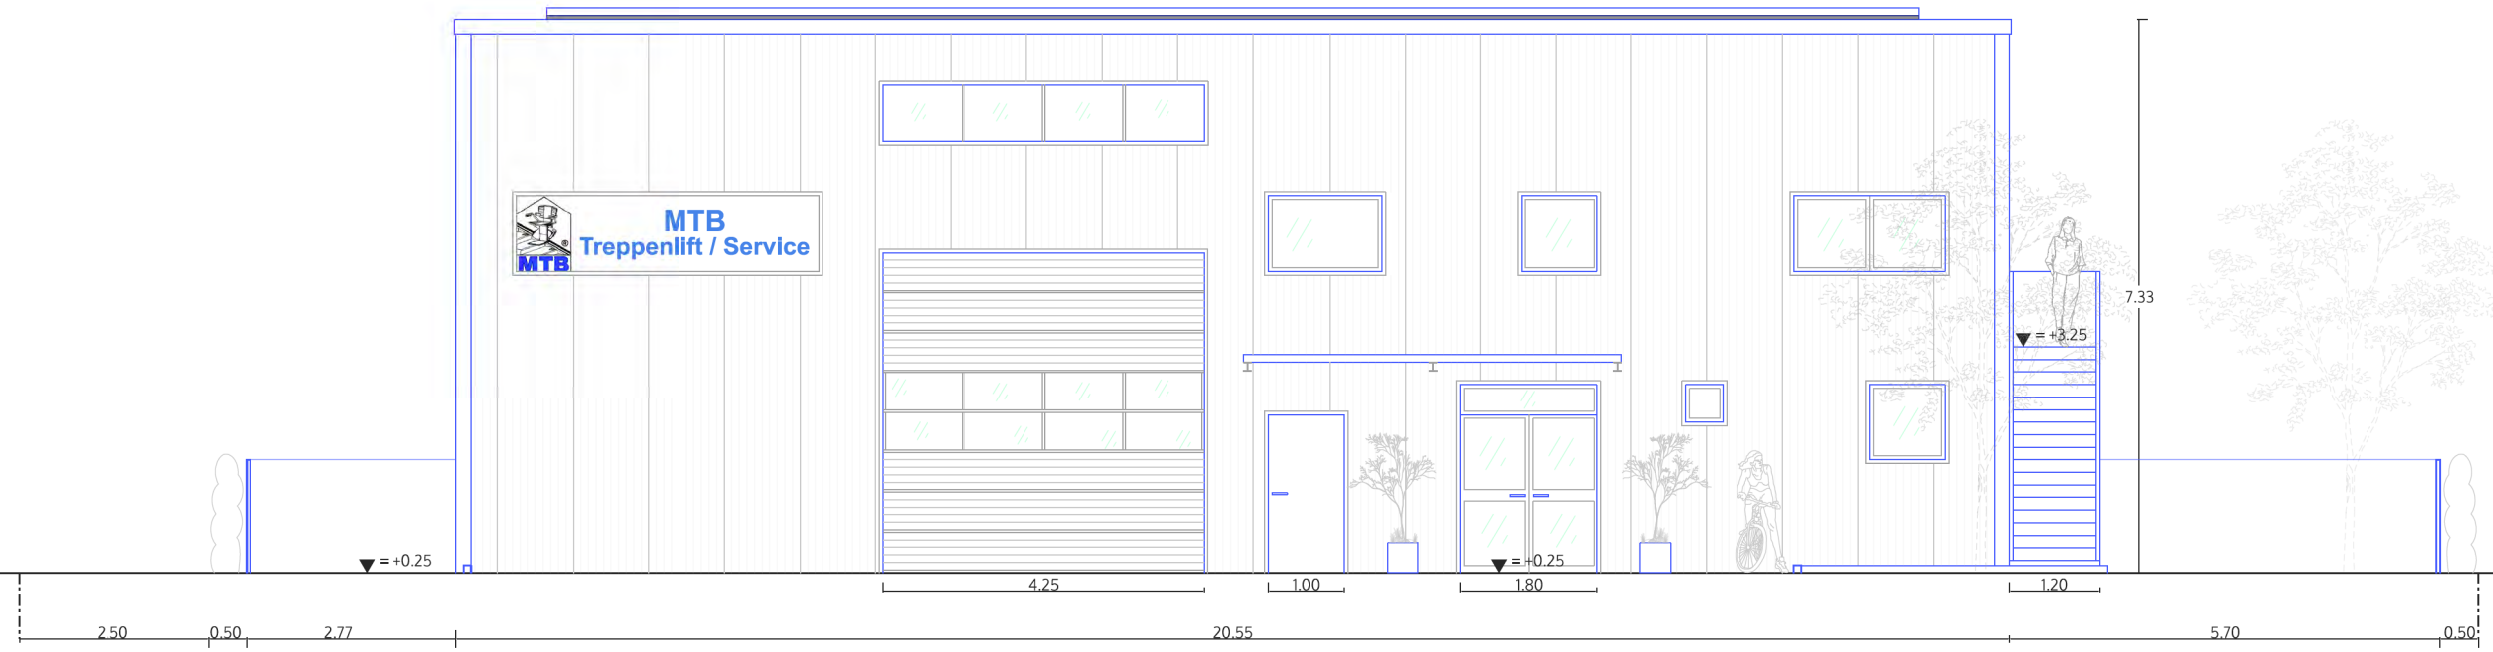


Vorderansicht \_ Norden-Osten

Bauherr .....  
 Entwurfsverfasser (sMAS GmbH)  
 spaceAgent  
 Architects and Designers  
 London-Heidelberg-Barcelona-Brussels  
 spaceAgent Architects Ltd ist eine RIBA Chartered Practice  
 Projekt: Neubau Gewerbehalle  
 Heeder Ring  
 D-25355 Heede  
 Klient: MTB-Treppenlift Service (Behrens)  
 Charlotte-Niese-Weg 6  
 D-25355 Barmstedt  
 Titel: Vorderansicht \_ Norden-Osten

<b>BAUANTRAG</b>	
	1:100 @A3 1:50 @A1
	29/08/2023
	I.lezzi
<b>HEE_P06a4</b>	

Nr. Name Datum Skal. Status  
 Projekt  
 Klient  
 Titel  
 © ALL COPYRIGHTS RESERVED  
 m 0 1 2 3 4 5  
 Alle Dimensionen sind bausellig zu pruefen

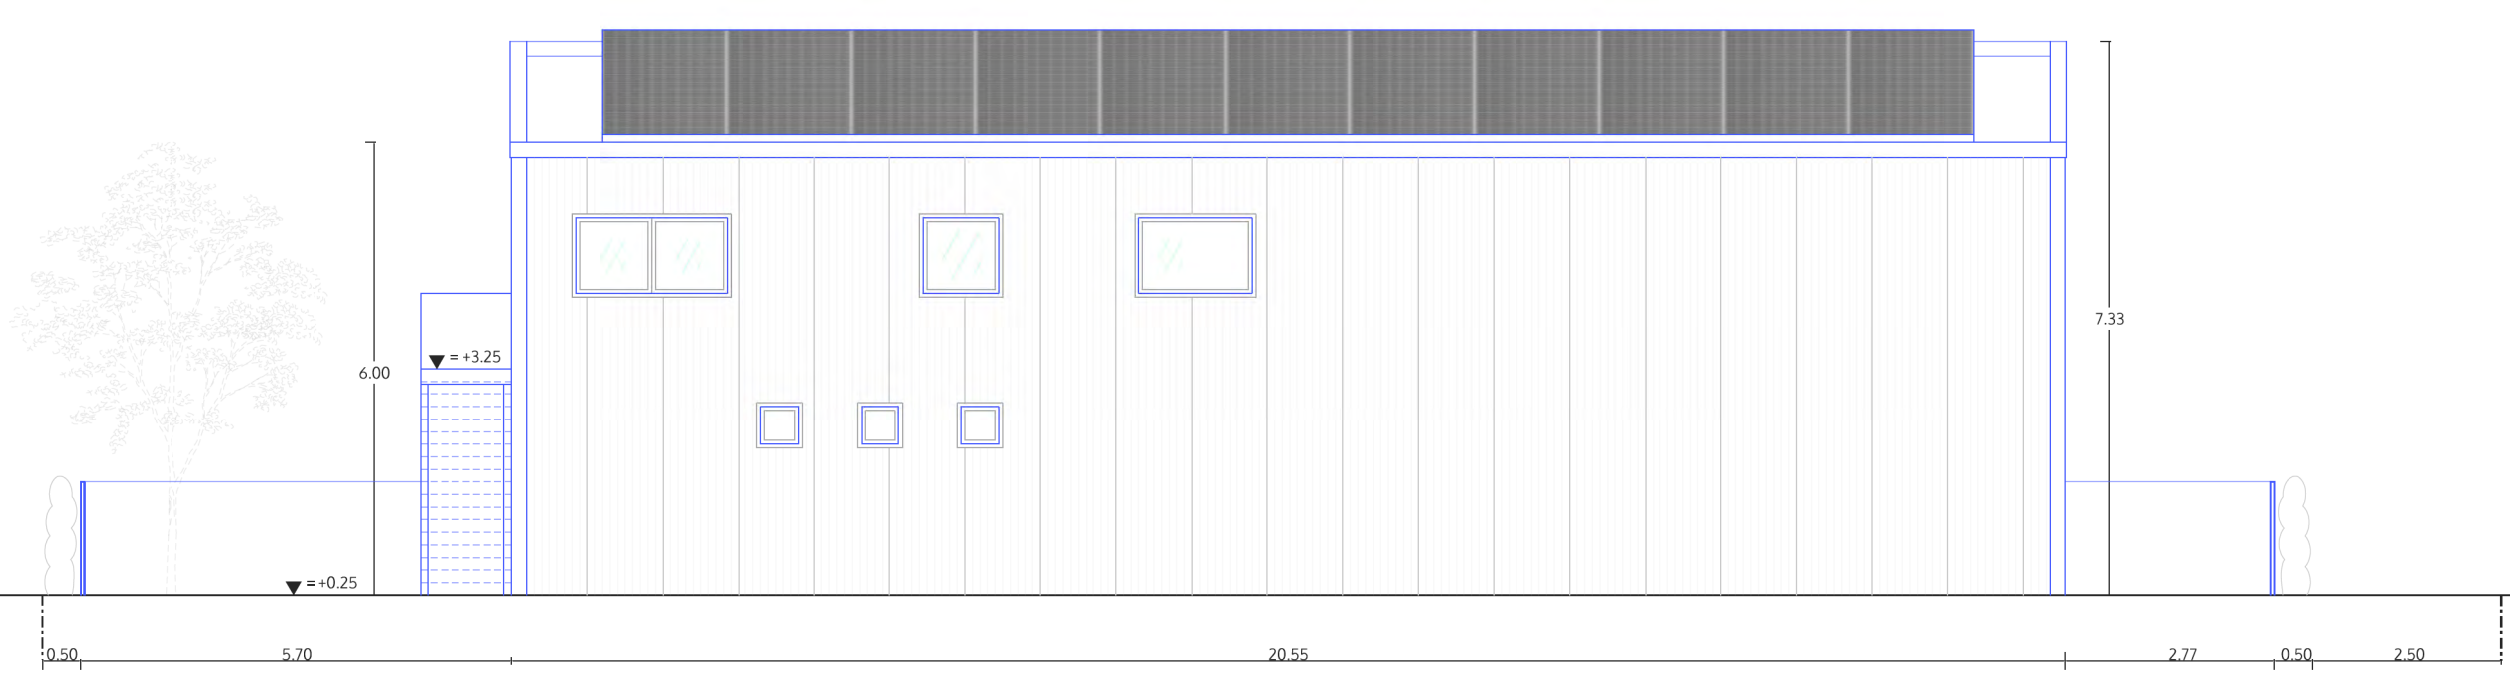

Ansicht \_ Sueden-Westen

- LEGEND
- ±0.00 = OK Strassenkrone
  - OKF = Oberkante Fertigfussboden
  - ▼ = Hoehe Bauteil ueber Strassenkrone

Nr. Name Datum Skal. Status Titel Klient Projekt © ALL COPYRIGHTS RESERVED m 0 1 2 3 4 5 Alle Dimensionen sind bausseitig zu prüfen

Bauherr .....

Entwurfsverfasser (SMAS GmbH) *Architekten- und Stadtplanerkammer Heide*

**spaceAgent** *Architects and Designers*

mail@spaceagent.com  
 London-Heidelberg-Barcelona-Brussels spaceagent.com  
 spaceAgent Architects Ltd ist eine RIBA Chartered Practice


Projekt: Neubau Gewerbehalle  
 Heeder Ring  
 D-25355 Heede

Klient: MTB-Treppenlift Service (Behrens)  
 Charlotte-Niese-Weg 6  
 D-25355 Barmstedt

Titel: Ansicht \_ Sueden-Westen

<b>BAUANTRAG</b>	
	1:100 @A3 1:50 @A1
	29/08/2023
	I.lezzi
<b>HEE_P07a4</b>	



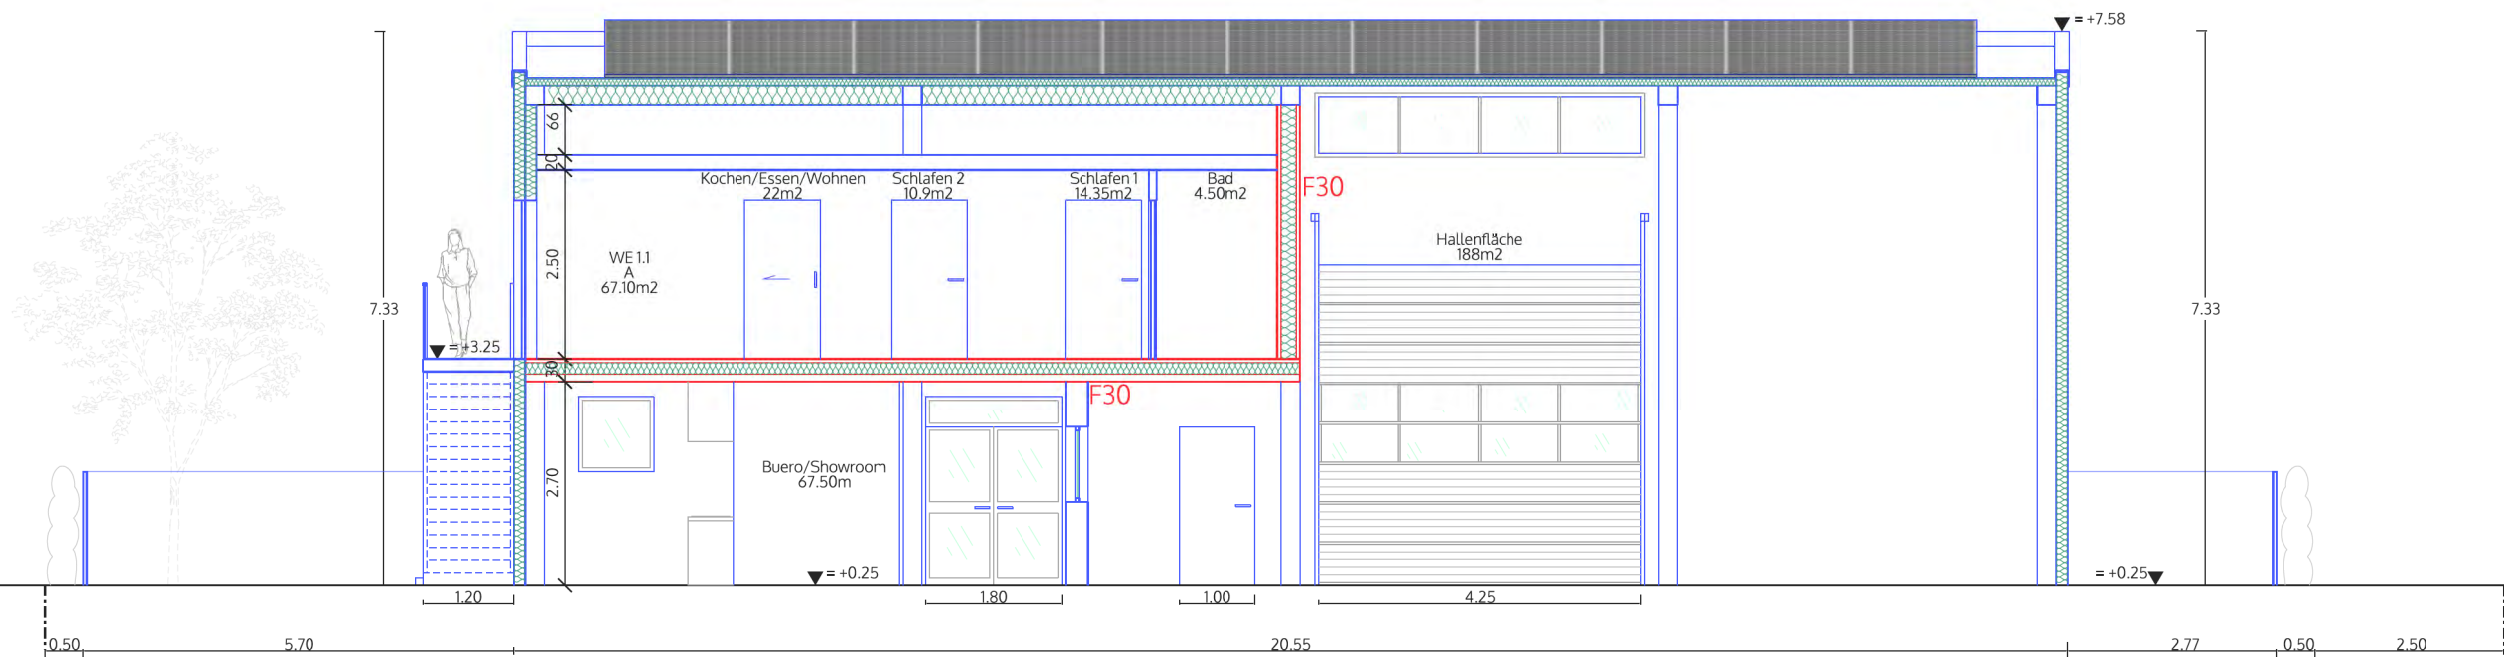

Schnitt B-B

- LEGEND
- ±0.00 = OK Strassenkrone
  - OKF = Oberkante Fertigfussboden
  - ▼ = Hoehe Bauteil ueber Strassenkrone

Nr. Name Datum Skal. Status  
 m 0 1 2 3 4 5  
 Alle Dimensionen sind bausseitig zu pruefen  
 © ALL COPYRIGHTS RESERVED

Bauherr .....

Entwurfsverfasser (SMAS GmbH)

spaceAgent

Architects and Designers  
 London-Heidelberg-Barcelona-Brussels  
 spaceAgent Architects Ltd ist eine RIBA Chartered Practice

Projekt Neubau Gewerbehalle  
 Heeder Ring  
 D-25355 Heede

Klient MTB-Treppenlift Service (Behrens)  
 Charlotte-Niese-Weg 6  
 D-25355 Barmstedt

Titel Schnitt B-B

<b>BAUANTRAG</b>	
	1:100 @A3 1:50 @A1
	29/08/2023
	I.lezzi
<b>HEE_P08a4</b>	