


Nr. Name Datum Skal. Status  
 Projekt  
 Klient  
 Titel  
 © ALL COPYRIGHTS RESERVED  
 m 0 2 4 6 8 10  
 Alle Dimensionen sind bauseitig zu ueberpruefen

**spaceAgent**  
 Architects and Designers mail@spaceagent.com  
 London-Heidelberg-Barcelona-Brussels spaceagent.com  
 spaceAgent Architects Ltd ist eine RIBA Chartered Practice

Projekt: Neubau Gewerbehalle  
 Heeder Ring  
 D-25355 Heede  
 Klient: MTB-Treppenlift Service (Behrens)  
 Charlotte-Niese-Weg 6  
 D-25355 Barmstedt  
 Titel: Plan \_ Erdgeschoss

for information	
1:200 @A3	
1:100 @A1	
17/08/2023	
I.lezzi	
HEE_P01a2	

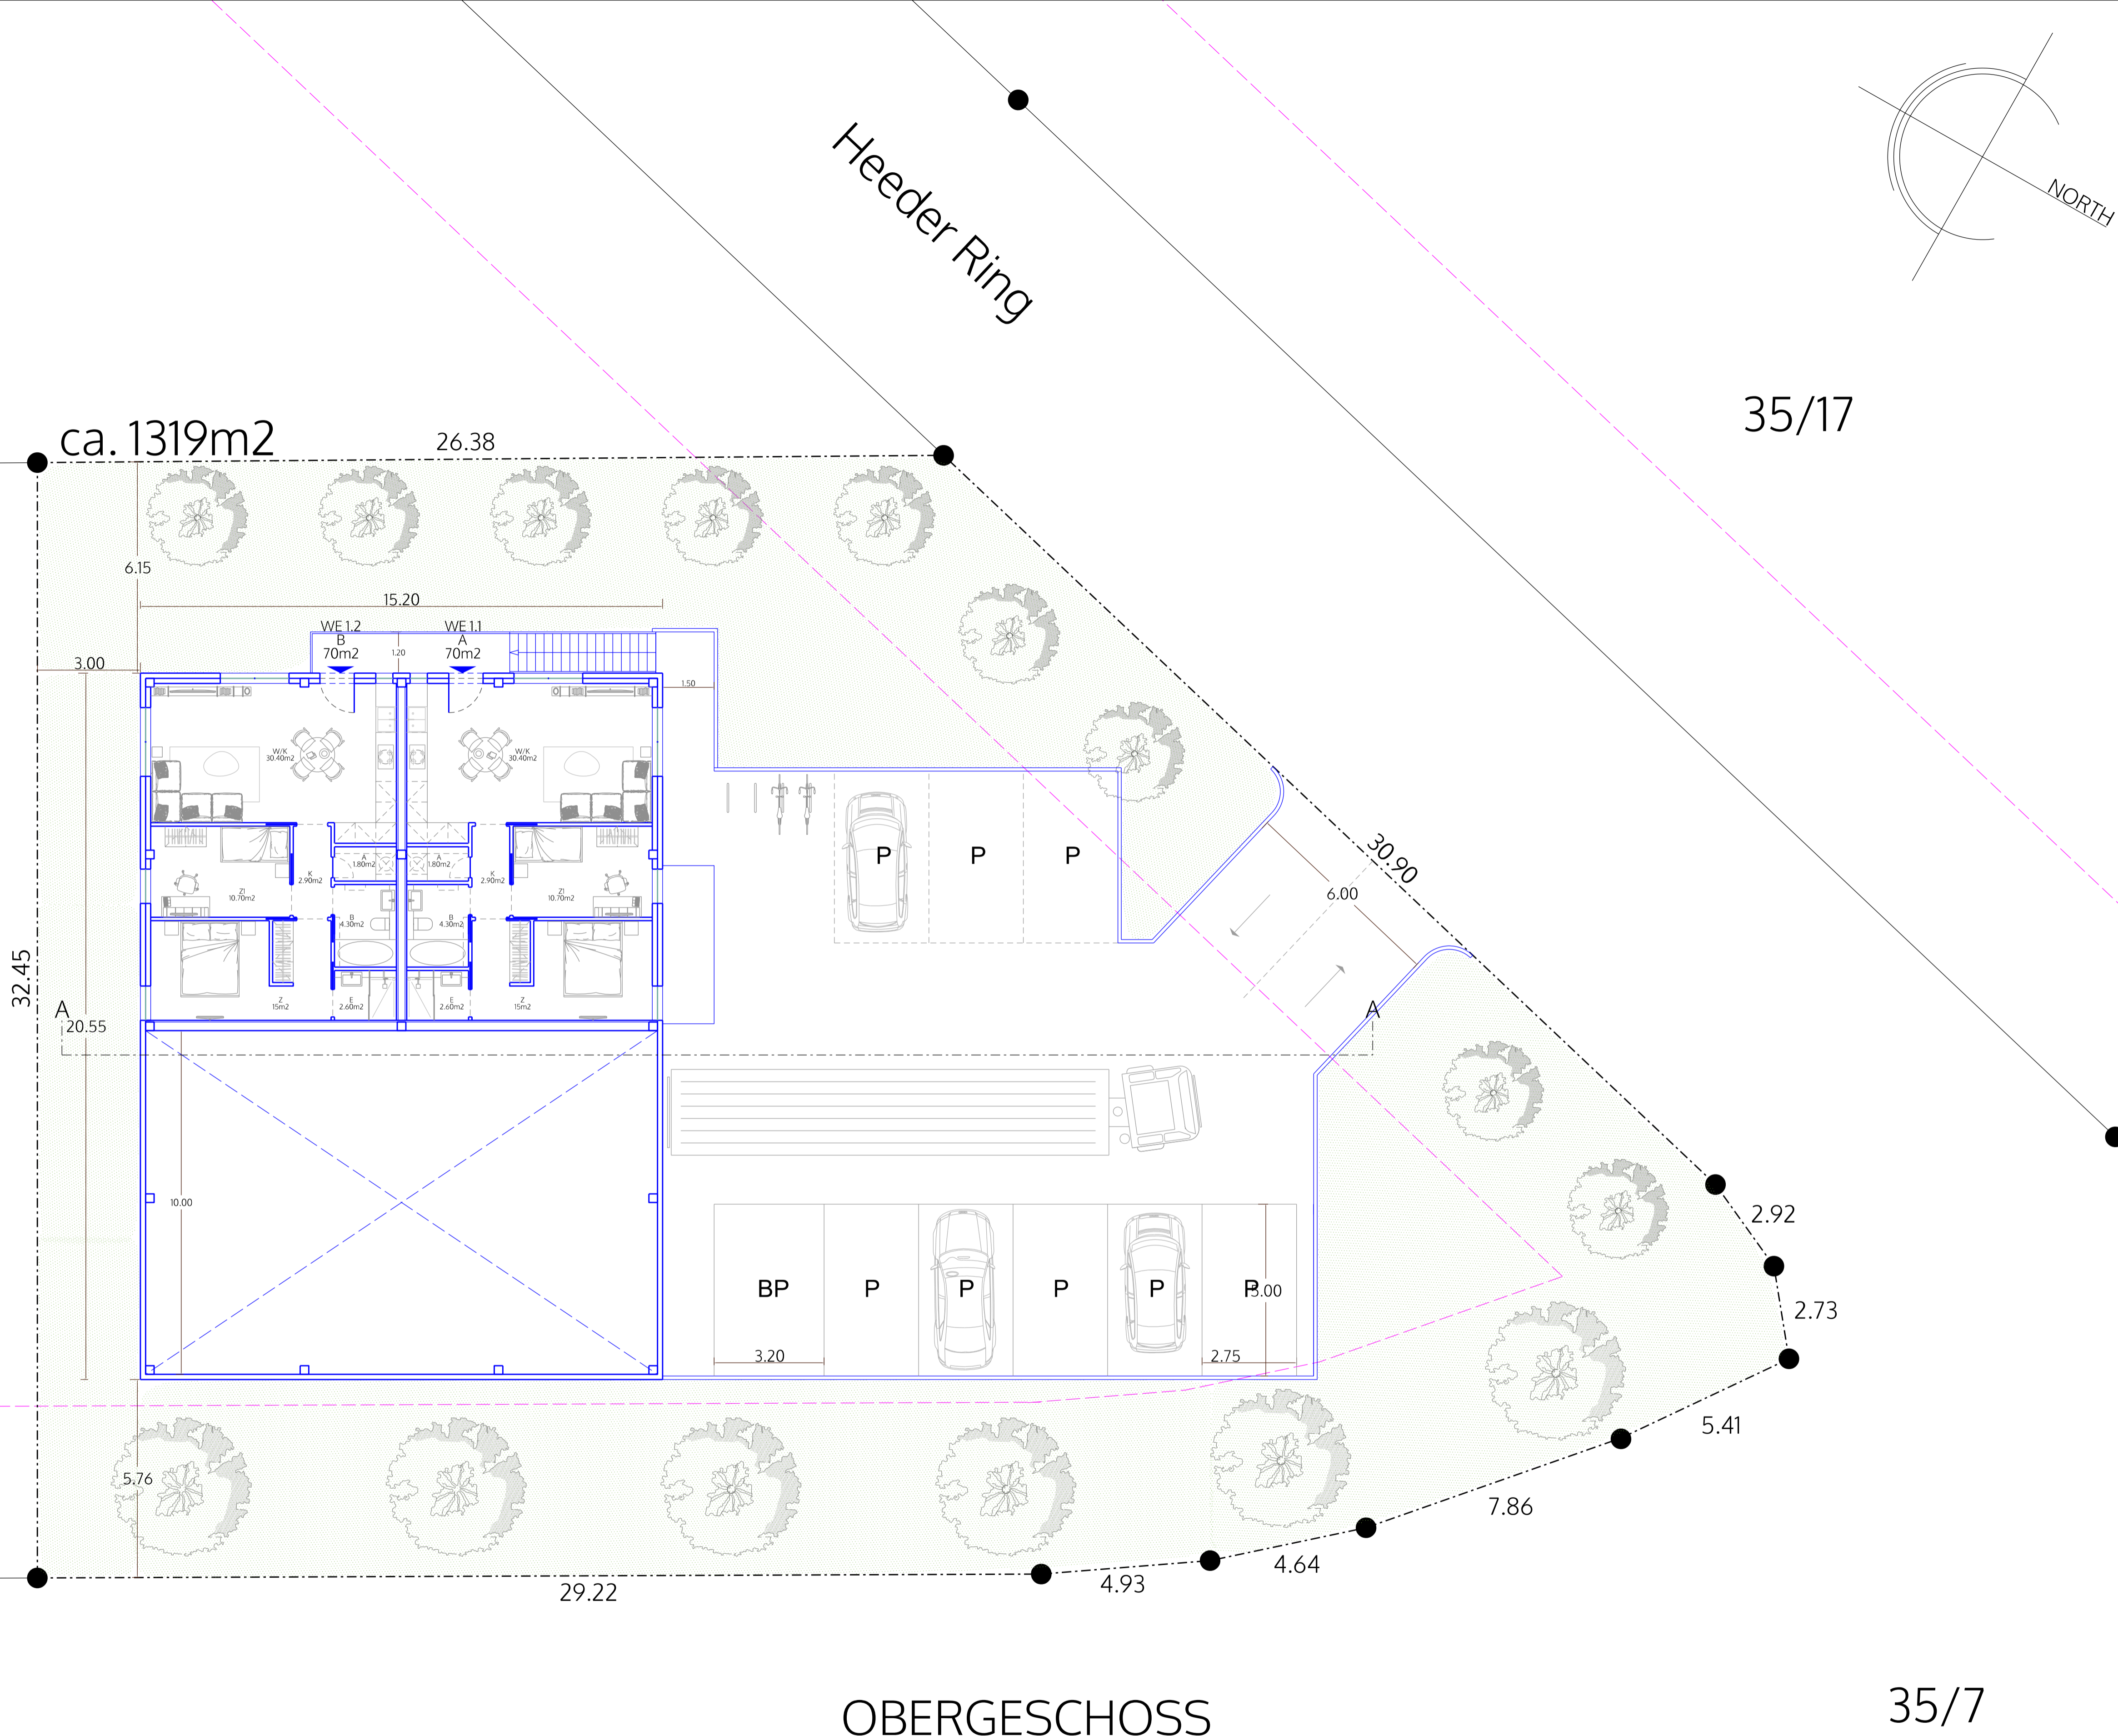

OBERGESCHOSS

35/7


Heeder Ring

Nr. Name Datum Skal. Status  
 Projekt © ALL COPYRIGHTS RESERVED  
 Klient  
 Titel

**spaceAgent**  
 Architects and Designers  
 London-Heidelberg-Barcelona-Brussels  
 spaceAgent Architects Ltd ist eine RIBA Chartered Practice

Neubau Gewerbehalle  
 Heeder Ring  
 D-25355 Heede  
 MTB-Treppenlift Service (Behrens)  
 Charlotte-Niese-Weg 6  
 D-25355 Barmstedt  
 Plan \_ Obergeschoss

for information	
1:200 @A3	
1:100 @A1	
17/08/2023	
I.lezzi	
HEE_P02a2	

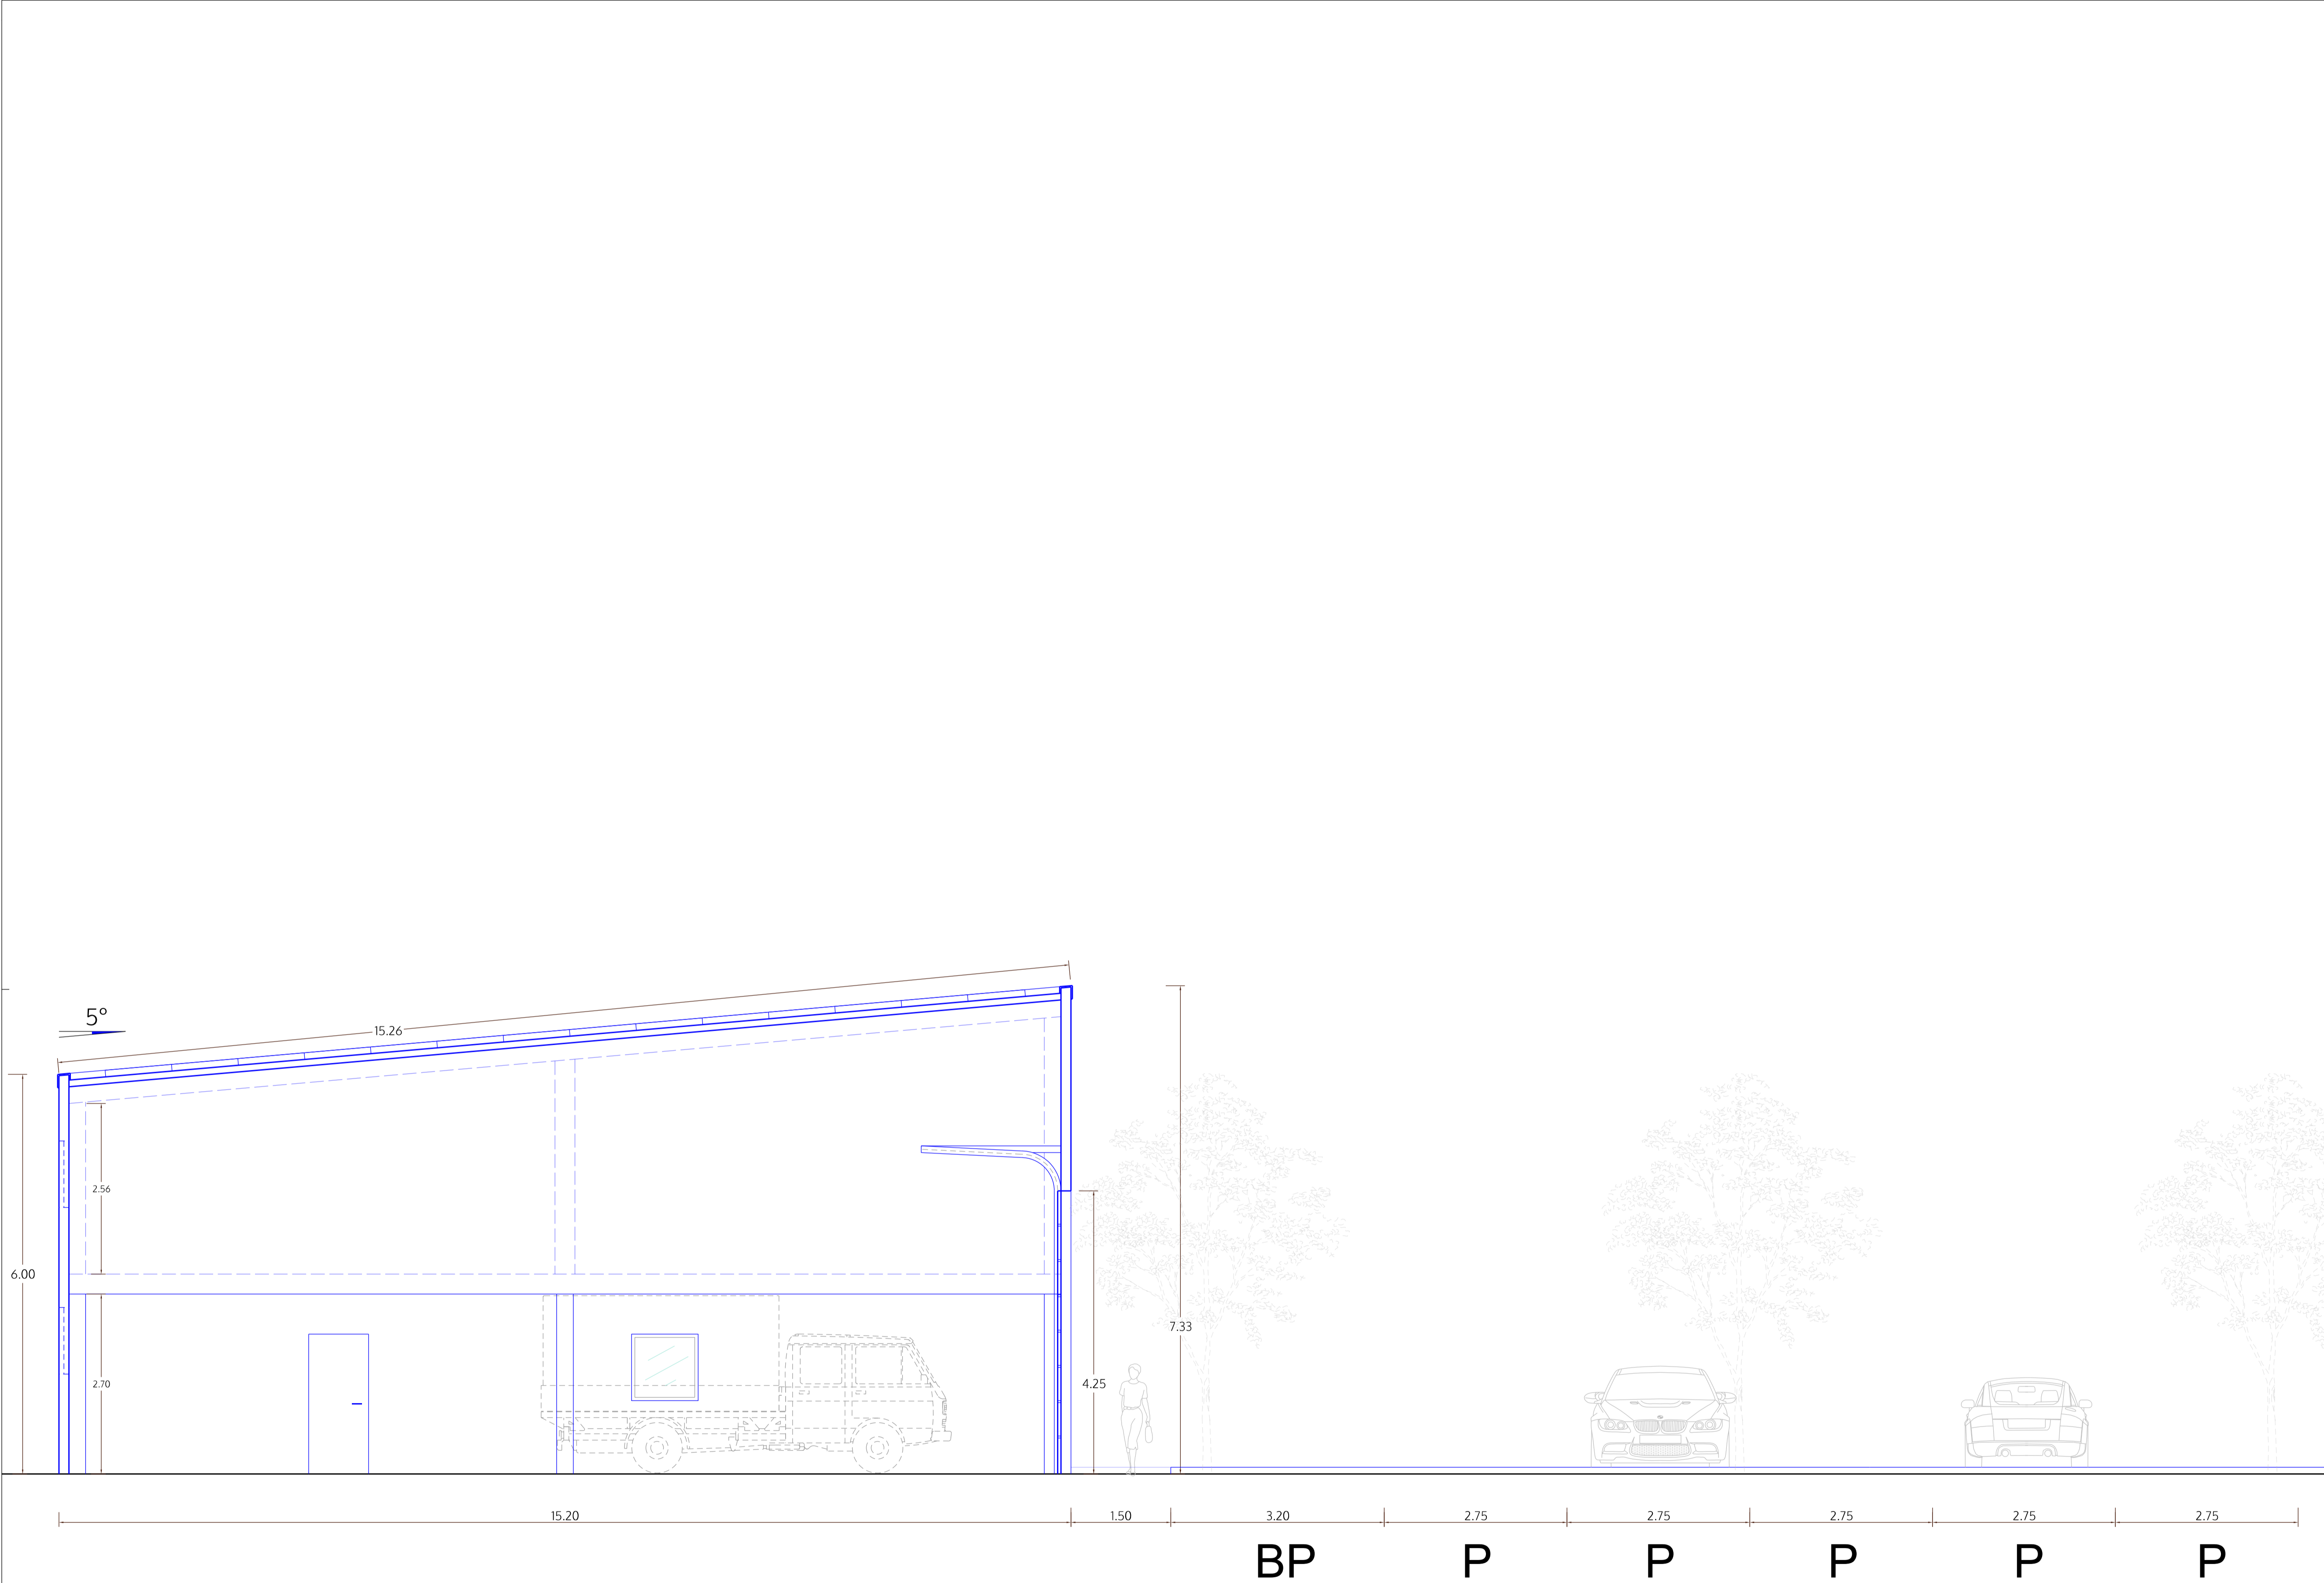

Schnitt A-A

Nr. Name Datum Skal. Status Titel Klient Projekt © ALL COPYRIGHTS RESERVED m 0 1 2 3 4 5 Alle Dimensionen sind bauseitig zu prüfen

spaceAgent 

Architects and Designers mail@spaceagent.com  
 London-Heidelberg-Barcelona-Brussels spaceagent.com  
 spaceAgent Architects Ltd ist eine RIBA Chartered Practice

Projekt  
 Neubau Gewerbehalle  
 Heeder Ring  
 D-25355 Heede

Klient  
 MTB-Treppenlift Service (Behrens)  
 Charlotte-Niese-Weg 6  
 D-25355 Barmstedt

Titel  
 Schnitt A-A


for information

1:100 @A3  
 1:50 @A1

17/08/2023

I.lezzi

HEE\_P03a2

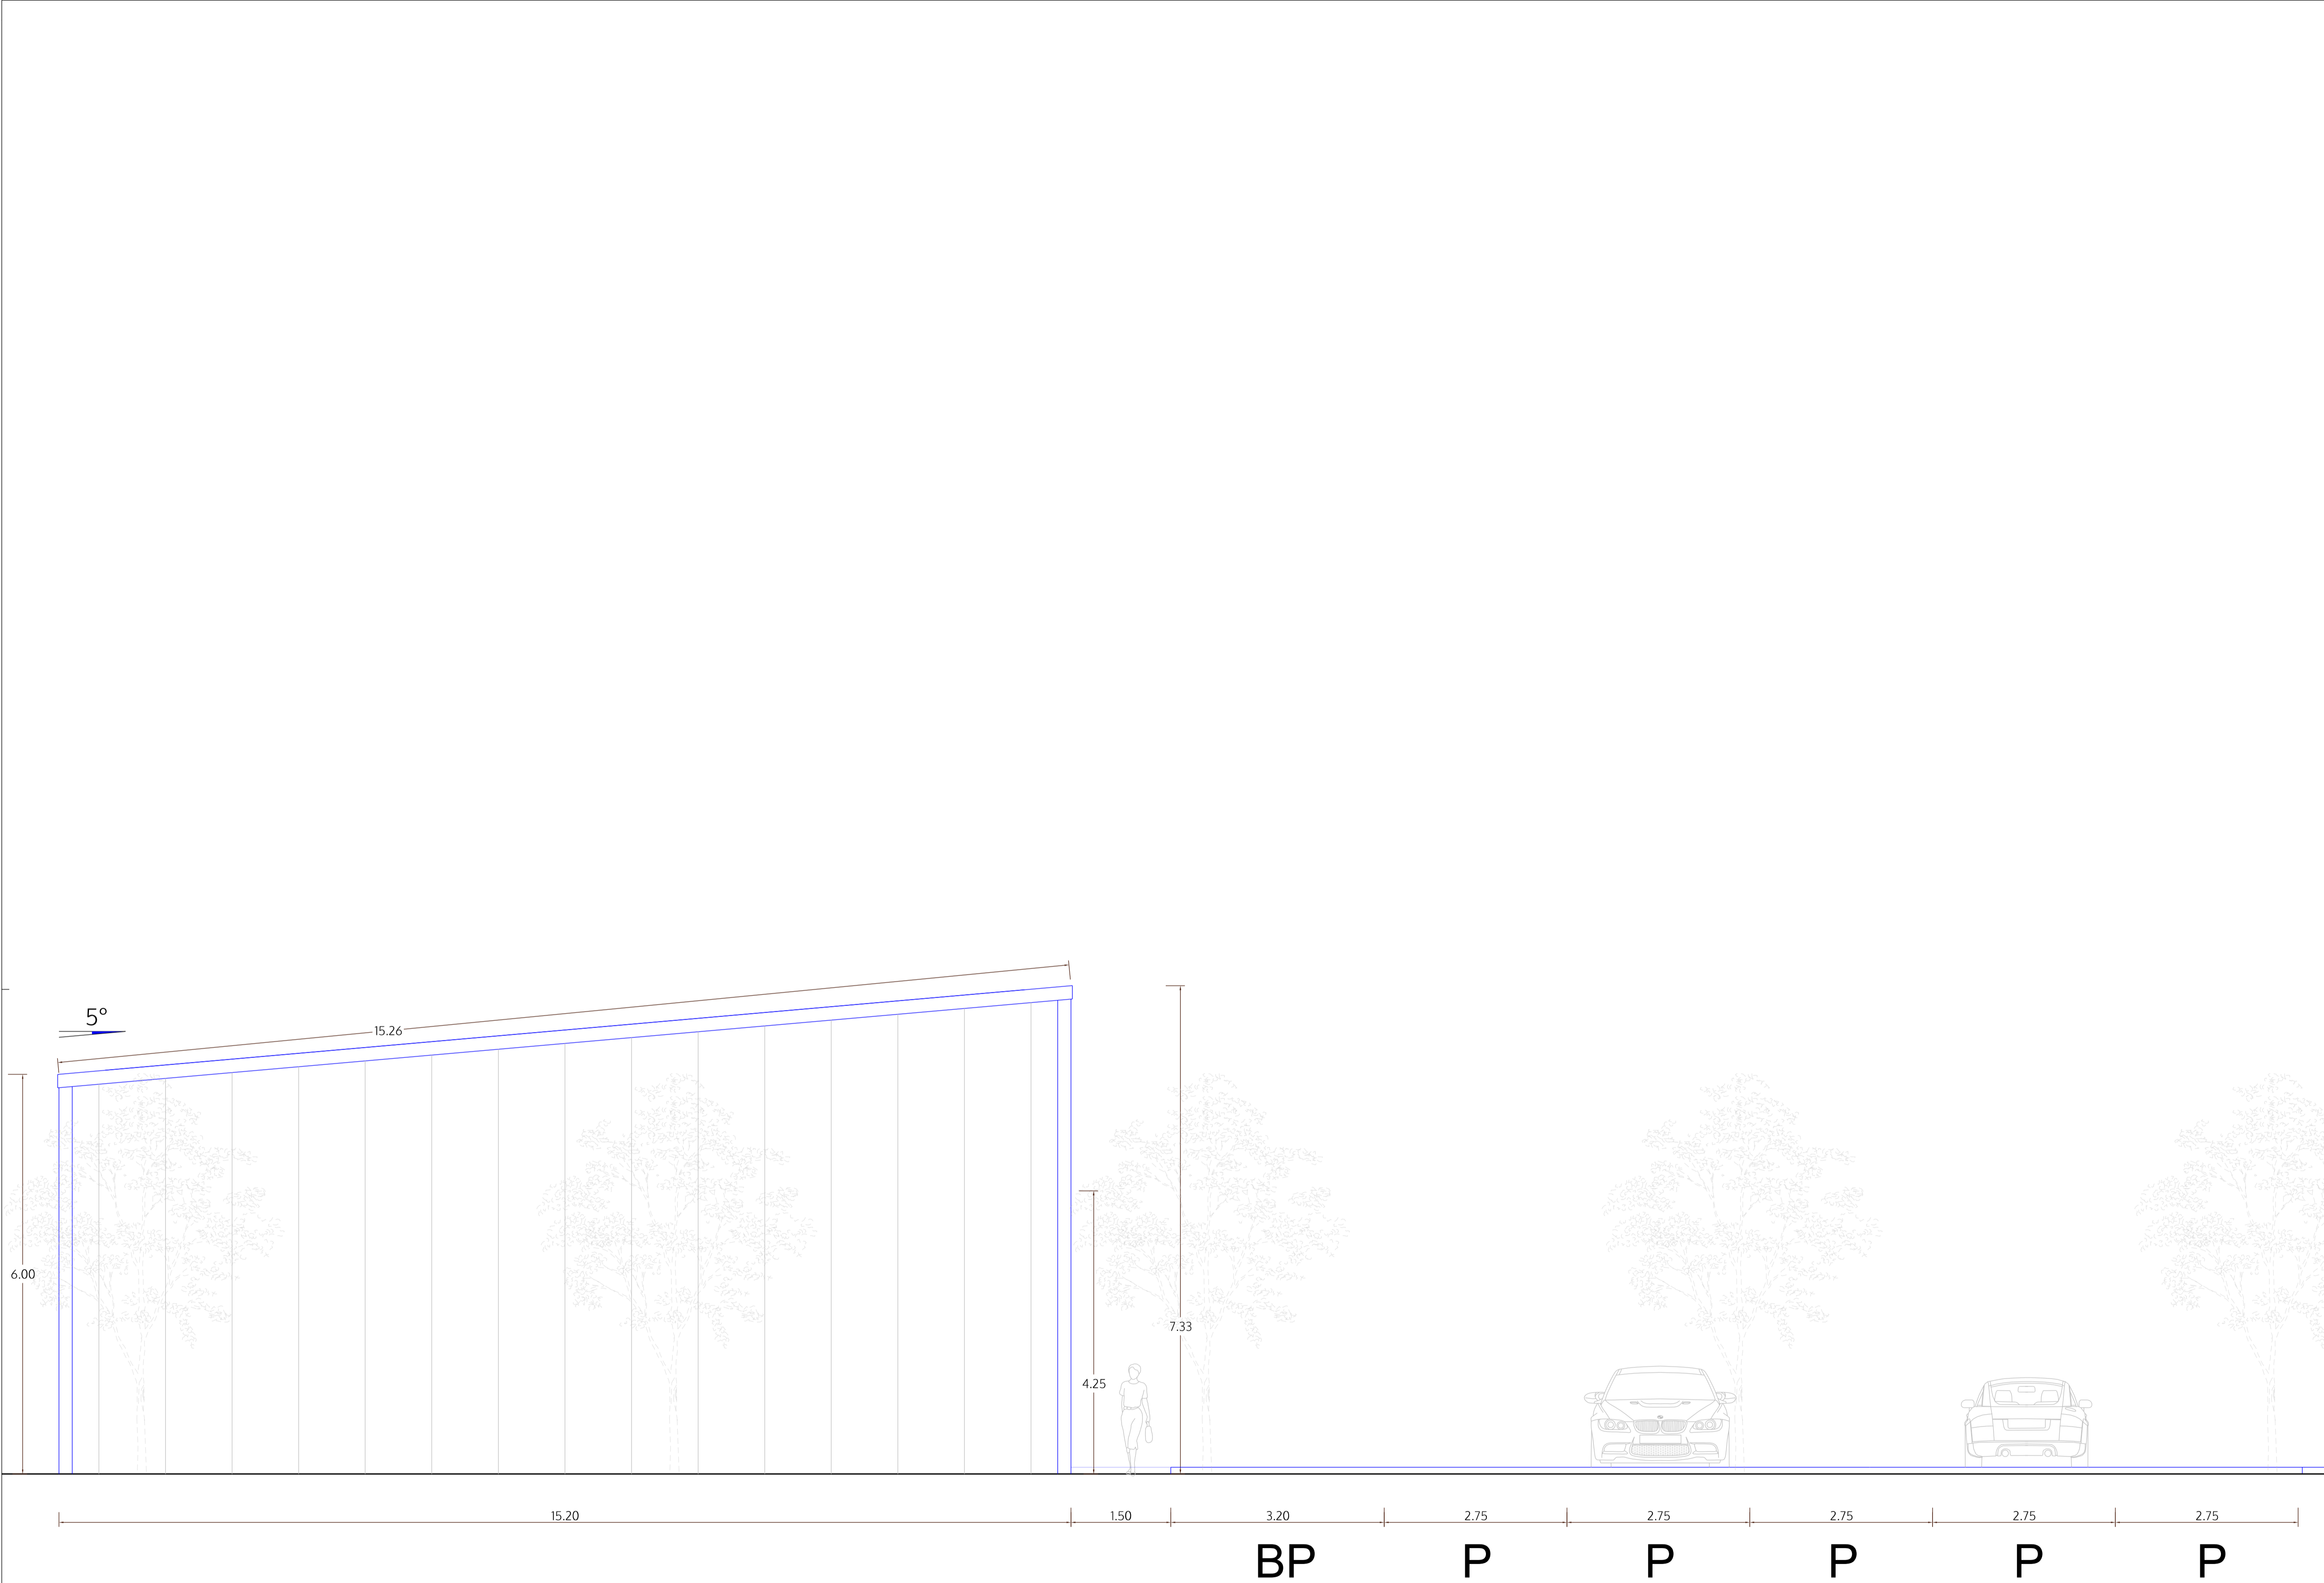

Seitenansicht \_ Sueden-Osten

Nr. Name Datum Skal. Status Titel Klient Projekt © ALL COPYRIGHTS RESERVED m 0 1 2 3 4 5 Alle Dimensionen sind bauseitig zu prüfen

**spaceAgent** 

Architects and Designers mail@spaceagent.com  
 London-Heidelberg-Barcelona-Brussels spaceagent.com  
 spaceAgent Architects Ltd ist eine RIBA Chartered Practice

Projekt  
 Neubau Gewerbehalle  
 Heeder Ring  
 D-25355 Heede

Klient  
 MTB-Treppenlift Service (Behrens)  
 Charlotte-Niese-Weg 6  
 D-25355 Barmstedt

Titel  
 Seitenansicht \_ Sueden-Osten

for information


1:100 @A3

1:50 @A1

17/08/2023

I.lezzi

HEE\_P04a2

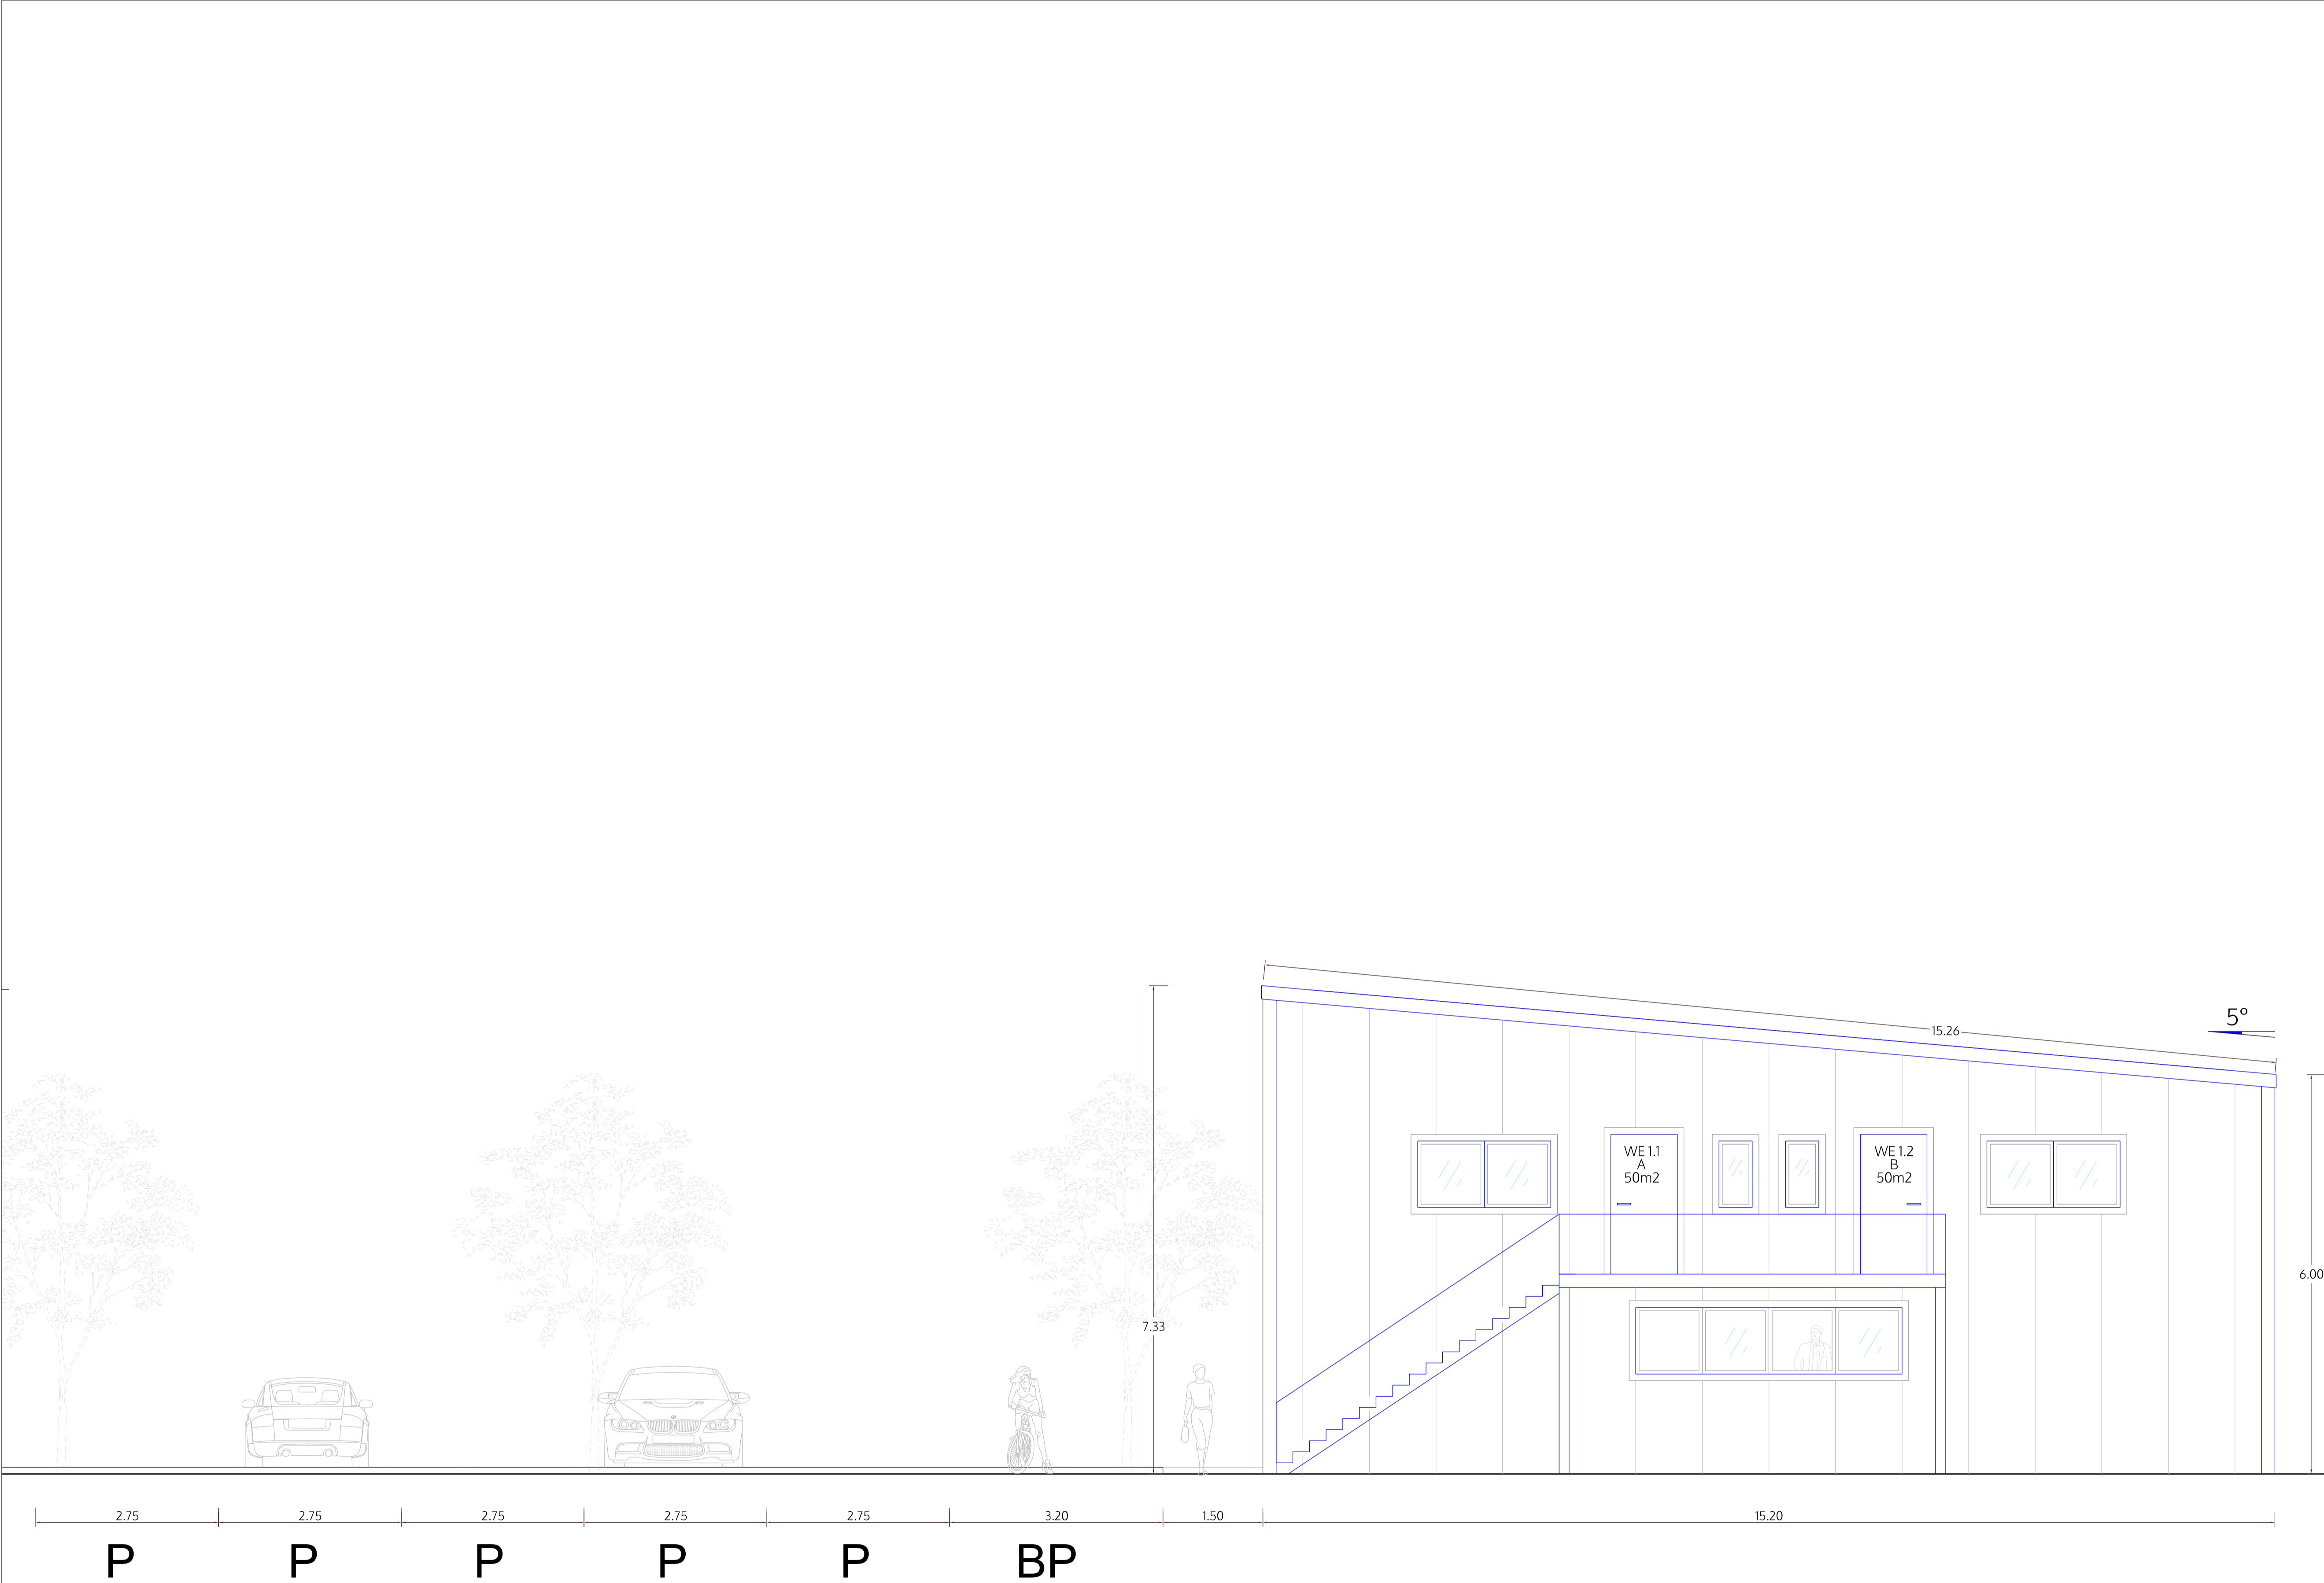

Seitenansicht \_ Norden-Westen

Nr. Name Datum Skal. Status  
 Projekt © ALL COPYRIGHTS RESERVED m 0 1 2 3 4 5  
 Alle Dimensionen sind bauseitig zu prüfen


**spaceAgent**   
 Architects and Designers mail@spaceagent.com  
 London-Heidelberg-Barcelona-Brussels spaceagent.com  
 spaceAgent Architects Ltd ist eine RIBA Chartered Practice

Projekt Neubau Gewerbehalle  
 Heeder Ring  
 D-25355 Heede  
 Klient MTB-Treppenlift Service (Behrens)  
 Charlotte-Niese-Weg 6  
 D-25355 Barmstedt

Titel Seitenansicht \_ Norden-Westen

for information	
	1:100 @A3 1:50 @A1
	17/08/2023
	I.lezzi
HEE_P05a2	

**MTB Treppenlift / Service**

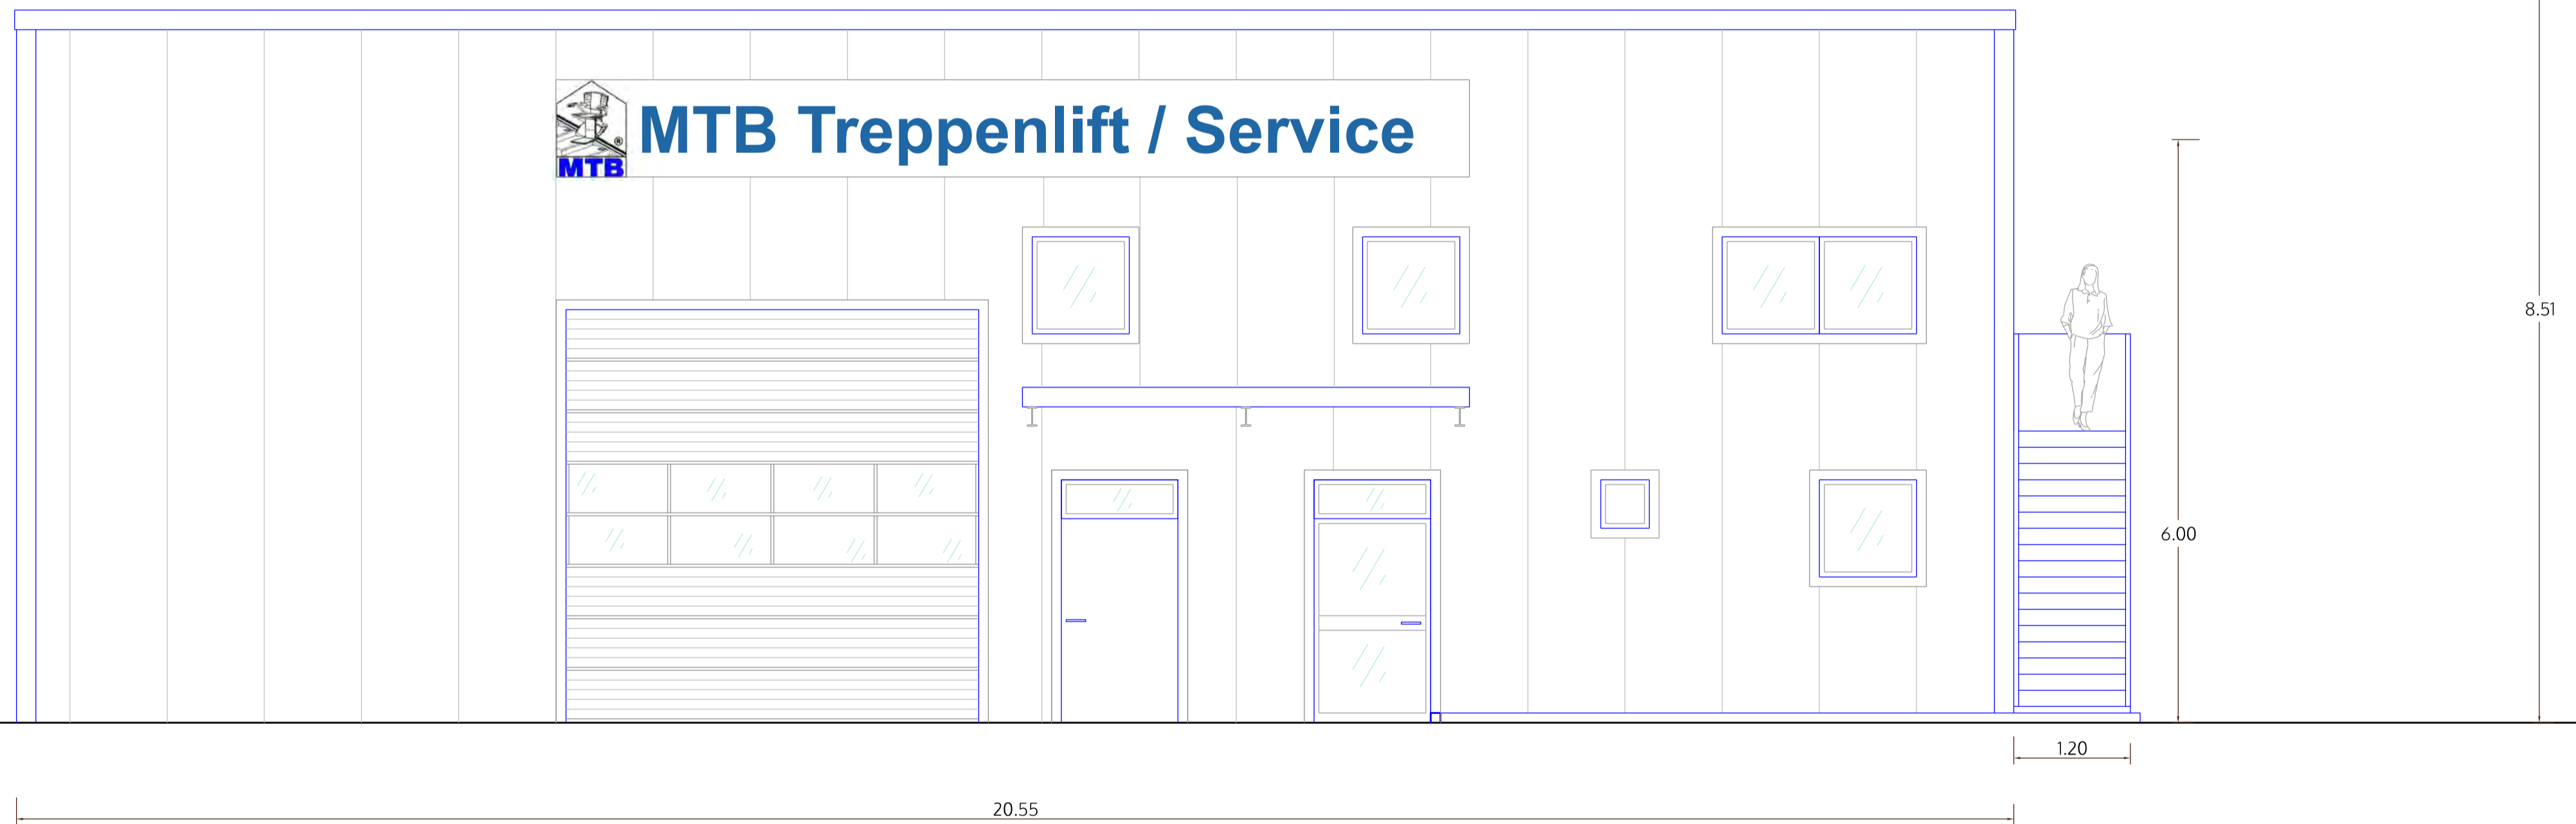

Vorderansicht \_ Norden-Osten

Nr. Name Datum Skal. Status Titel Klient Projekt © ALL COPYRIGHTS RESERVED m 0 1 2 3 4 5 Alle Dimensionen sind bauseitig zu prüfen

**spaceAgent**

Architects and Designers mail@spaceagent.com  
 London-Heidelberg-Barcelona-Brussels spaceagent.com  
 spaceAgent Architects Ltd ist eine RIBA Chartered Practice

Neubau Gewerbehalle  
 Heeder Ring  
 D-25355 Heede

MTB-Treppenlift Service (Behrens)  
 Charlotte-Niese-Weg 6  
 D-25355 Barmstedt

Vorderansicht \_ Norden-Osten

for information


1:100 @A3

1:50 @A1

17/08/2023

I.lezzi

HEE\_P06a2

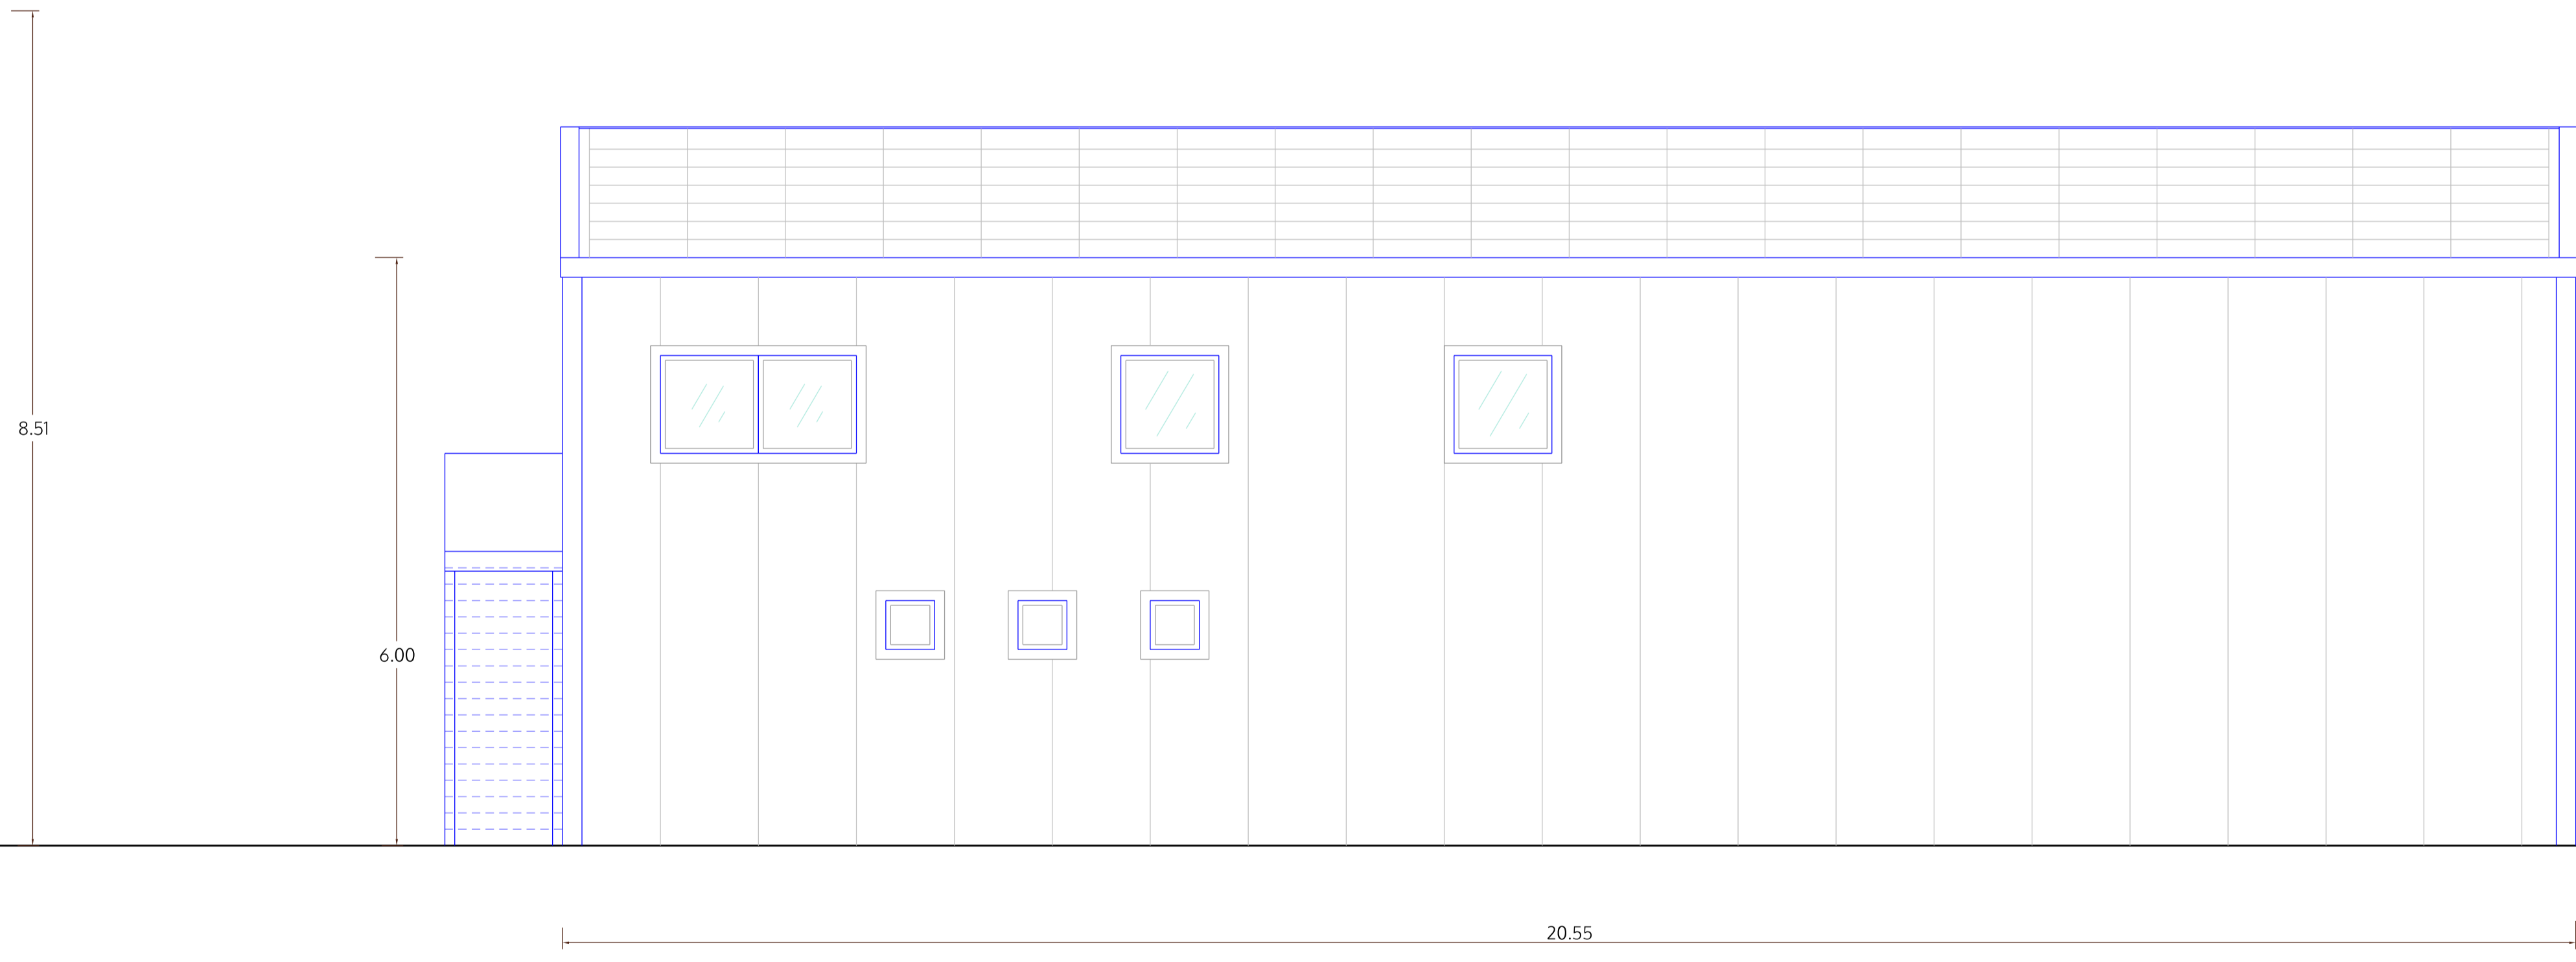

Ansicht \_ Sueden-Westen

Nr. Name Datum Skal. Status Titel Klient Projekt © ALL COPYRIGHTS RESERVED m|0 1 2 3 4 5 Alle Dimensionen sind bauseitig zu prüfen

**spaceAgent**   
 Architects and Designers mail@spaceagent.com  
 London-Heidelberg-Barcelona-Brussels spaceagent.com  
 spaceAgent Architects Ltd ist eine RIBA Chartered Practice

Projekt Neubau Gewerbehalle  
 Heeder Ring  
 D-25355 Heede  
 Klient MTB-Treppenlift Service (Behrens)  
 Charlotte-Niese-Weg 6  
 D-25355 Barmstedt

Titel Ansicht \_ Sueden-Westen

for information	
	1:100 @A3 1:50 @A1
	17/08/2023
	I.lezzi
HEE_P07a2	